

Утверждена

(наименование документа об утверждении, включая

наименования органов государственной власти или


органов местного самоуправления, принявших
решение об утверждении схемы или подписавших
соглашение о перераспределении земельных участков)

от _____ № _____

Схема расположения земельного участка или земельных участков
на кадастровом плане территории

Условный номер земельного участка: 12:14:0508001:3У1		
Площадь земельного участка: 1945 кв.м.		
Обозначение характерных точек границ		Координаты, м
	X	Y
1	2	3
1	309676.23	1266903.71
2	309666.00	1266935.12
3	309620.26	1266936.50
4	309632.82	1266885.06

Кадастровый квартал: 12:14:0508001
Система координат: МСК 12, зона 1

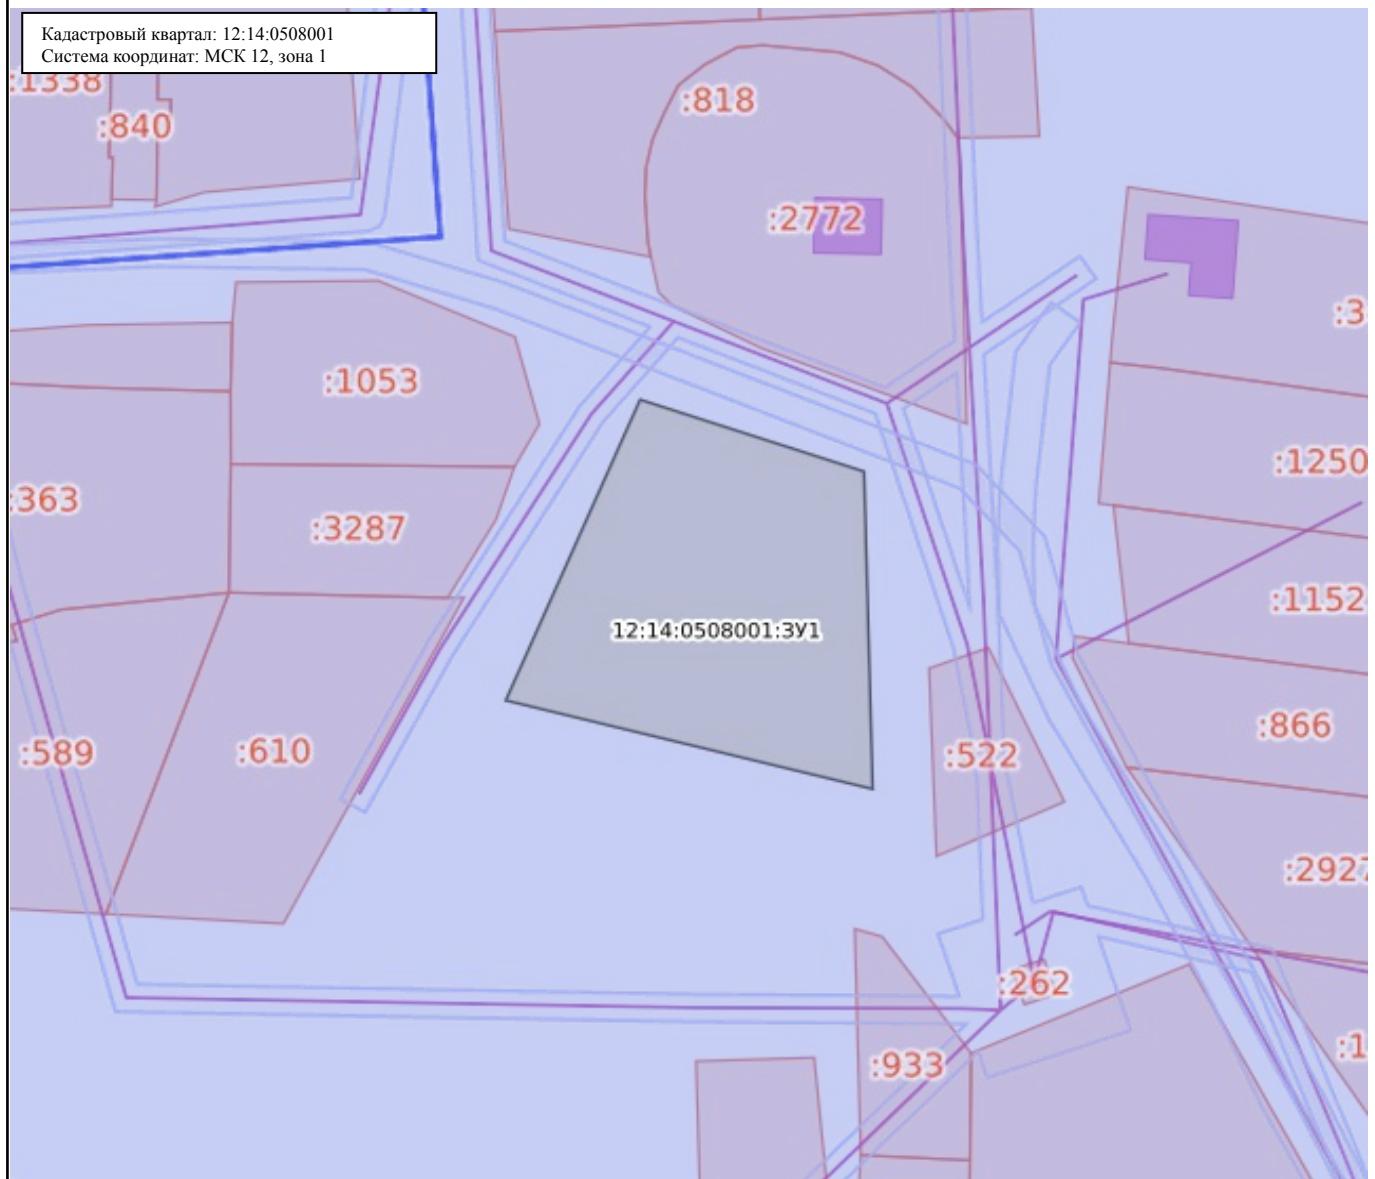

Масштаб: 1:1000

Условные обозначения:

■ 0.00	Государственная граница Российской Федерации	■ 00:00-00.00	Территория опережающего развития
■ 00.00-00.00	Границы между субъектами Российской Федерации	■ 00:00-00.00	Зоны территориального развития Российской Федерации
■ 00:00-00.00	Границы муниципальных образований	■ 00:00-00.00	Игорная зона
■ 00:00-00.00	Границы населённых пунктов	■ 00:00-00.00	Лесничество
■ 00:00:0000000	Кадастровые кварталы	■ 00.00.00000000.00	Утвержденный проект межевания территории
■ 00:00:0000000:00	Сооружения	■ 00:00-00.00	Границы территории, в отношении которой устанавливается публичный сервитут
■ 00:00:0000000:00	Объекты незавершенного строительства	■ 00:00-00.00	Байкальская природная территория и ее экологические зоны
■ 00:00:0000000:00	Здания	■ 00:00-00.00	Территория, в отношении которой принято решение о резервировании земель для государственных и муниципальных нужд
■ 00:00:0000000:00	Земельные участки	■ 00:00-00.00:ЗУ0	Образуемые ЗУ
■ 00:00-00.00	Зоны с особыми условиями использования территории		
■ 00:00-00.00	Территориальная зона		
■ 00:00-00.00	Территория объекта культурного наследия		
■ 00:00-00.00	Особо охраняемая природная территория		
■ 00:00-00.00	Особая экономическая зона		
■ 00:00-00.00	Охотничьи угодья		