

Утверждена

_____ (наименование документа об утверждении, включая

_____ наименование органов государственной власти

_____ органов местного самоуправления, принявших

_____ решение об утверждении схемы)


от _____ № _____

Схема расположения земельного участка или земельных участков на кадастровом плане территории

| Площадь земельного участка: 2997 кв.м. | | |
|--|---------------|------------|
| Обозначение характерных точек границ | Координаты, м | |
| | X | Y |
| 1 | 2 | 3 |
| 1 | 287747.38 | 1289099.25 |
| 2 | 287717.88 | 1289098.75 |
| 3 | 287717.50 | 1289201.50 |
| 4 | 287732.00 | 1289201.38 |
| 5 | 287746.50 | 1289201.63 |

| | |
|----------------------|----------------|
| Система координат: | МСК 12, зона 1 |
| Масштаб: | 1 : 1413 |
| Кадастровый квартал: | 12:14:4701002 |

Кадастровый квартал: 12:14:4701002

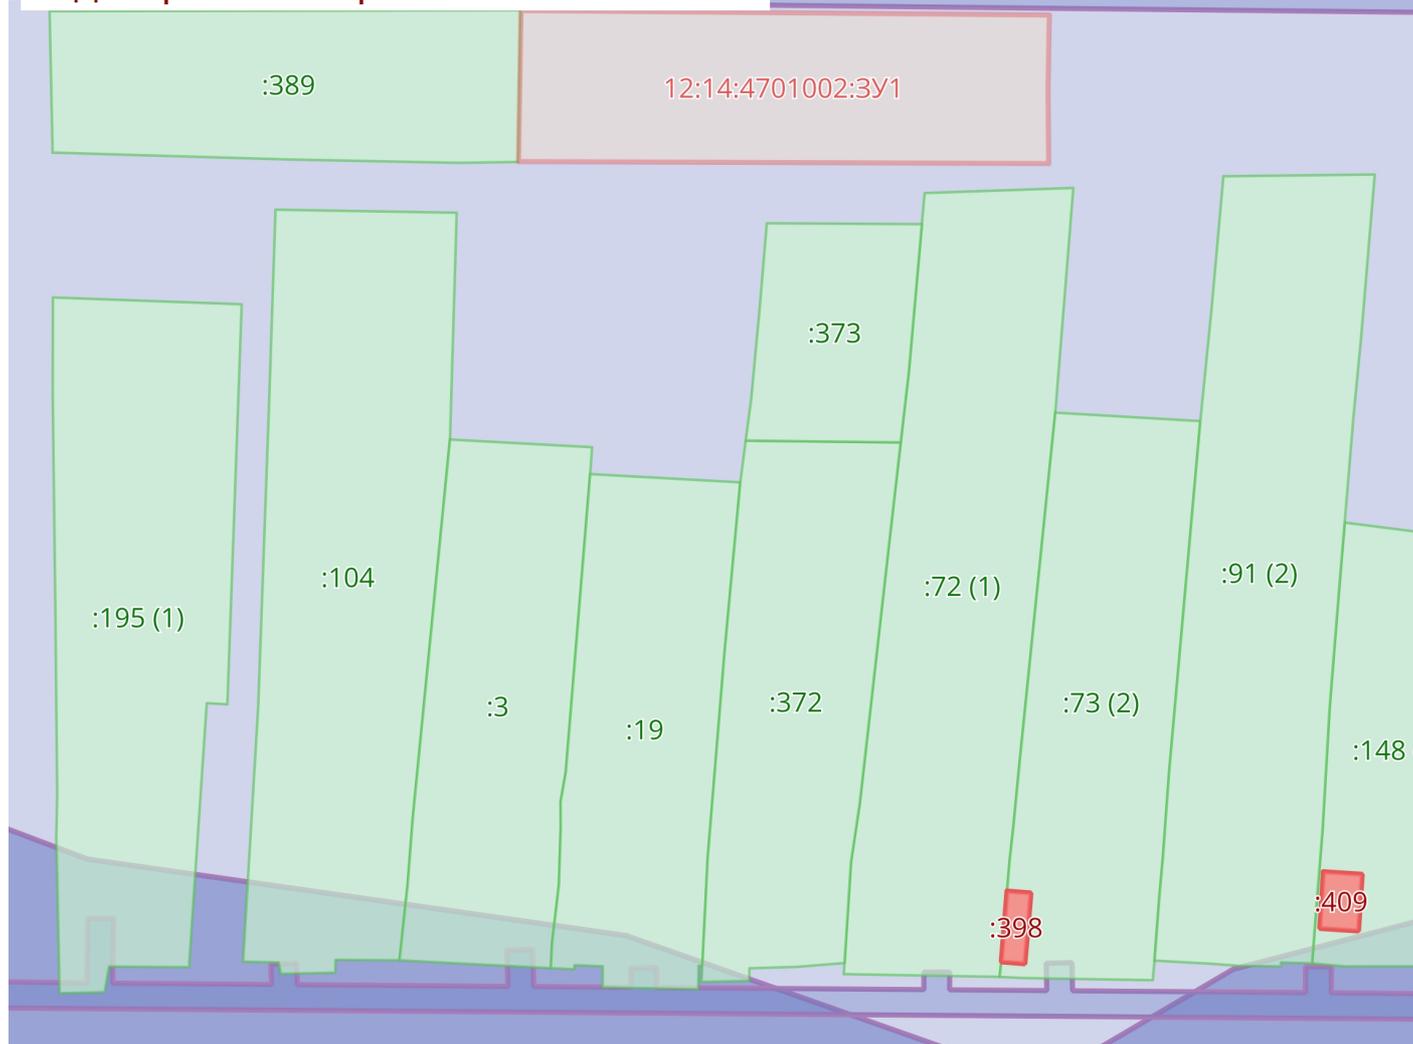

Условные обозначения:

| | | | | | |
|--|------------------|---|--|----------------|--|
| | 0000000 | Граница | | 00:00-0000 | Территория опережающего развития |
| | 00:00:0000000 | Кадастровые кварталы | | 00:00-0000 | Зона территориального развития в Российской Федерации |
| | 00:00:0000000:00 | Сооружения | | 00:00-0000 | Игровая зона |
| | 00:00:0000000:00 | Объекты незавершенного строительства | | 00:00-0000 | Лесничество |
| | 00:00:0000000:00 | Здания | | 00:00-0000 | Утвержденный проект межевания территории |
| | 00:00:0000000 | Земельные участки | | 00:00-0000 | Границы территории, в отношении которой устанавливается публичный сервитут |
| | 00:00-0000 | Зона с особыми условиями использования территории | | 00:00-0000 | Байкальская природная территория и ее экологические зоны |
| | 00:00-0000 | Территориальная зона | | 00:00-0000 | Территория, в отношении которой принято решение о резервировании земель для государственных или муниципальных нужд |
| | 00:00-0000 | Территория объекта культурного наследия | | 00:00-0000:3У0 | Образуемые ЗУ |
| | 00:00-0000 | Особо охраняемая природная территория | | | |
| | 00:00-0000 | Особая экономическая зона | | | |
| | 00:00-0000 | Охотничьи угодья | | | |