


Генеральный план МО "Городское поселение Звенигово" Звениговского муниципального района Республики Марий Эл

Генеральный план МО "Городское поселение Звенигово" Звениговского муниципального района Республики Марий-Эл

М 1:25000

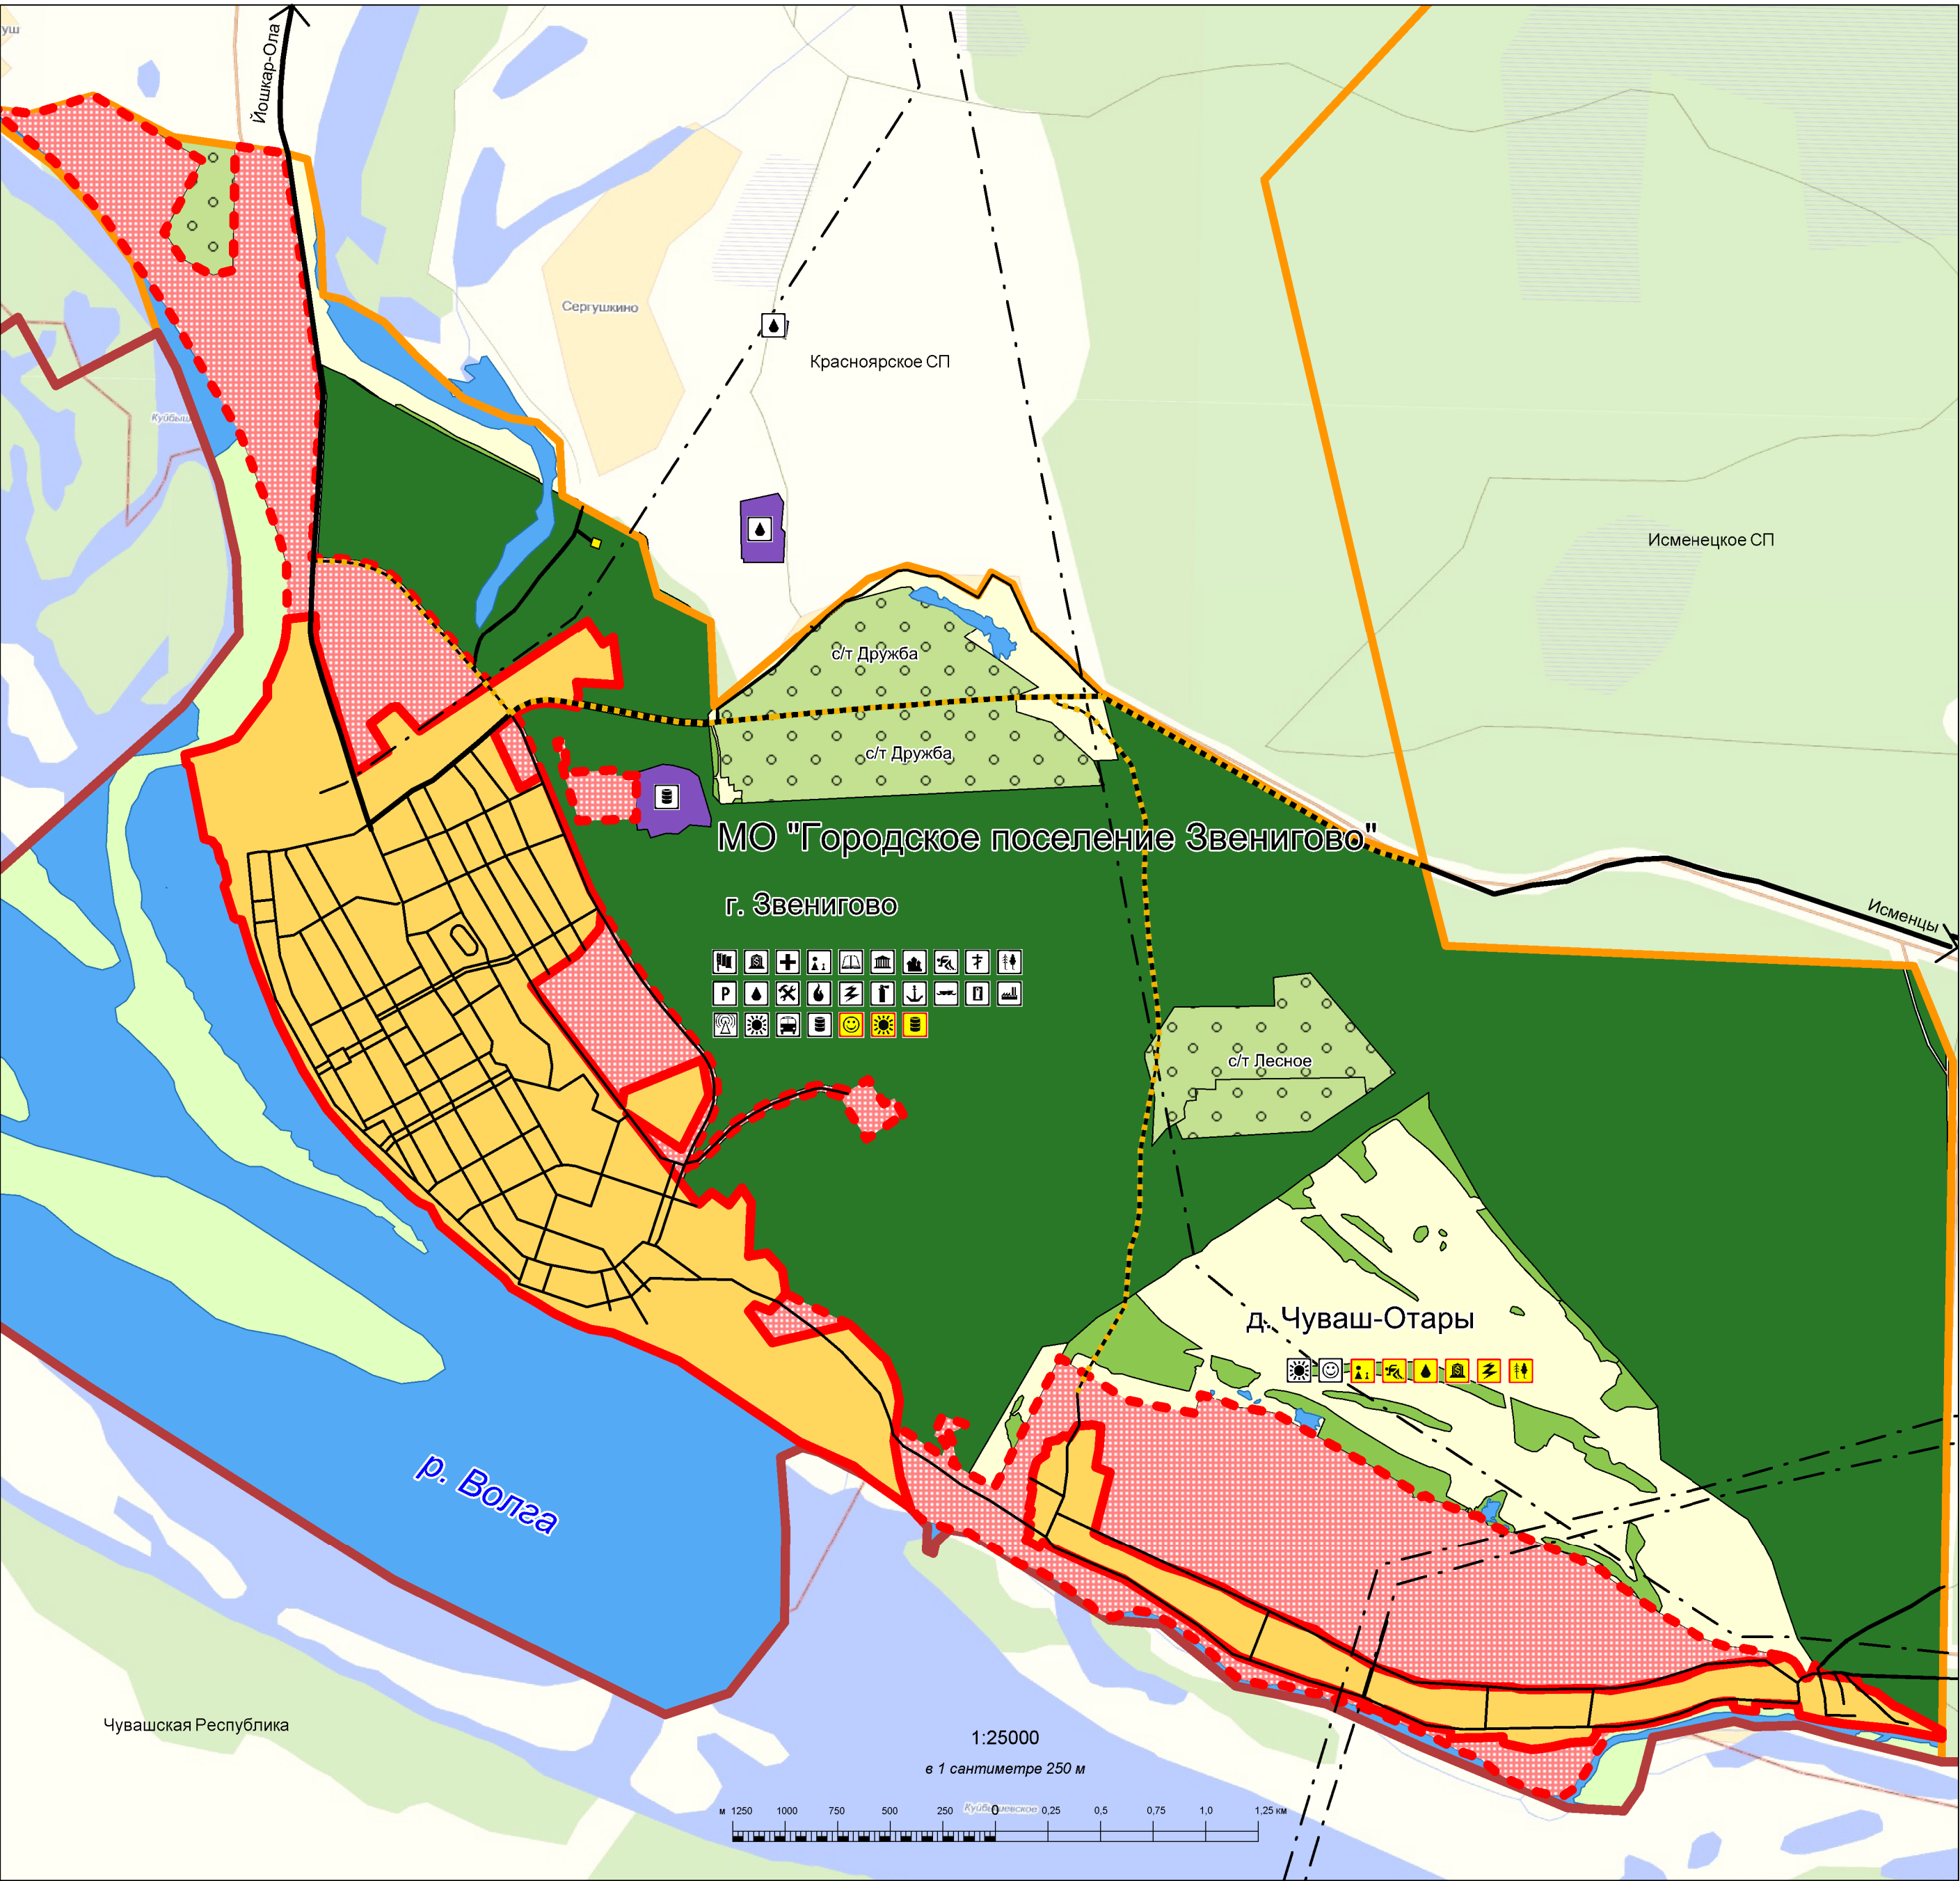

Условные обозначения

- граница республики

границы районов

границы поселений

границы населенных пунктов

расширение границ населенных пунктов

Жилые зоны

зона застройки индивидуальными жилыми домами

Зоны инженерной и транспортной инфраструктуры

зона объектов транспортной инфраструктуры

зона объектов инженерной инфраструктуры и коммунального обеспечения

Зоны сельскохозяйственного использования

земли сельскохозяйственного назначения

зона садоводств и дачных участков

Зоны специального назначения

зона кладбищ

Прочие зоны

прочие территории

заболоченные территории

земли Гослесфонда

зона водных объектов

Объекты транспортной инфраструктуры

остановки общественного транспорта

автовокзалы и автостанции

грузовые причалы

пассажирские причалы

СТО и автосервисы

заправочные станции

гаражи и автостоянки

ЛЭП

автодороги местного значения

автодороги регионального значения

строительство или реконструкция автодорог

реки и ручьи

Объекты инженерной инфраструктуры и коммунально-бытового обеспечения

водозаборы

подстанции

ТЭЦ и котельные

КНС и очистные сооружения

ГРП

Прочие объекты

объекты администрации

учреждения культуры, клубы

коммерческие объекты

конфессиональные сооружения (культовые сооружения)

гостиницы

детские сады

школы

отделения связи

кладбища

спортивные сооружения

противопожарные службы

учреждения здравоохранения

учебные заведения высшего и среднего профессионального образования

памятники архитектуры

объекты санаторно-курортного лечения, отдыха и туризма

пляжи

вышки телевидения, радио и связи

производственные предприятия
- | | | | | | | |
|-----------|---------|--|--|---|------|--------|
| Ген. дир. | Ананьев | | | Инв. № РГП | | |
| Гл. инж. | Коньшев | | | Генеральный план МО "Городское поселение Звенигово" Звениговского муниципального района Республики Марий Эл | | |
| Нач. АПМ | Горбань | | | | | |
| ГИП | Санин | | | МО "Городское поселение Звенигово" | | |
| ГАП | Теряев | | | | | |
| Вед. арх. | Орлова | | | Генеральный план МО "Городское поселение Звенигово" Звениговского муниципального района Республики Марий Эл | | |
| Разраб. | Смуров | | | | | |
| | | | | Стадия | Лист | Листов |
| | | | | ПД | ГП-4 | 12 |
| | | | | ОАО "МГП" - БТПИ | | |