



КОРРЕКТИРОВКА ПРОЕКТА МЕЖЕВАНИЯ ТЕРРИТОРИИ

**Объект «Газопровод-отвод и ГРС Кокшамары
Звениговского района» Звениговский район**

**Заказчик ООО «Газпром межрегионгаз
Йошкар-Ола»**

КОРРЕКТИРОВКА ПРОЕКТА МЕЖЕВАНИЯ ТЕРРИТОРИИ

Директор

Д.А. Глебов

**Йошкар-Ола
2022**

Содержание:

1	Введение	3
2	Цель разработки проекта:	4
3	Исходные материалы, используемые в проекте межевания	4
4	Опорно-межевая сеть на территории проектирования	5
5	Рекомендации по порядку установления границ на местности	6
6	Формирование земельных участков проектируемого линейного объекта	7
7	Сведения об образуемых земельных участках	8
Приложение	Письмо Администрации №1973 от 20.05.2022 г.	
Графические материалы		
План границ образуемых земельных участков М 1:2500		

1 Введение

Корректировка проекта межевания территории, предназначена для строительства линейного объекта: «Газопровод-отвод и ГРС Кокшамары Звениговского района Республики Марий Эл». «Газопровод-отвод и ГРС Кокшамары Звениговского района»

Заказчиком работ является: ООО «Газпром межрегионгаз Йошкар-Ола».

Работы выполняются на основании:

- Письма Администрации Звениговского муниципального района республики Марий Эл от 20.05.2025 г. №1973

- Технического задания.

Проект разработан с учетом ранее разработанных, согласованных и утвержденных документов территориального планирования и разработанной ранее проектной документации:

- Генеральный план муниципального образования «Кокшамарское сельское поселение» Звениговского муниципального района Республики Марий Эл;

- Правил землепользования и застройки муниципального образования «Кокшамарское сельское поселение» Звениговского муниципального района Республики Марий Эл;

2 Цель разработки проекта:

1. Установление правового регулирования земельных участков.
2. Установление границ застроенных земельных участков и границ незастроенных земельных участков. Формирование земельных участков, как объектов государственного учета объектов недвижимости и государственной регистрации прав на них. Задачами подготовки проекта является анализ фактического землепользования и разработка проектных решений по координированию вновь формируемых земельных участков проектируемых объектов.

3 Исходные материалы, используемые в проекте межевания

1. Проект планировки территории линейного объекта.
2. Информация об установленных сервитутах и иных обременениях.
3. Информация о земельных участках в пределах границ проектирования, учтенных (зарегистрированных) в ЕГРН.

4 Опорно-межевая сеть на территории проектирования

На территории проектирования существует опорно-межевая сеть для определения координат точек земной поверхности с использованием спутниковых систем. Система координат – МСК 12. Действующая система геодезической сети удовлетворяет требованиям выполнения землеустроительных работ для установления границ земельных участков на местности.

5 Рекомендации по порядку установления границ на местности.

Установление границ земельных участков на местности следует выполнять в соответствии с требованиями федерального законодательства, а также инструкции по проведению межевания.

Вынос межевых знаков на местность необходимо выполнять в комплексе землеустроительных работ с обеспечением мер по уведомлению заинтересованных лиц и согласованию с ними границ.

6 Формирование земельных участков проектируемого линейного объекта.

Планируемая территория для размещения линейного объекта: «Газопровод-отвод и ГРС Кокшамары Звениговского района Республики Марий Эл», протяженностью 30,5 км проходит по территории Кокшамарского, Кокшайского и Кужмарского сельских поселений Звениговского муниципального района республики Марий Эл, в кадастровых кварталах:

12:14:3601004,12:14:0810001, 12:14:3601002, 12:14:0108001, 12:14:0109003, 12:14:0109002,12:14:0502001, 12:14:0109004, 12:14:0106002, 12:14:0106003, 12:14:1101005,12:14:1001002, 12:14:0106005, 12:14:1407001, 12:14:1408007, 12:14:1407002,12:14:1303002, 12:14:1305001, 12:14:1502001, 12:14:1305002, 12:14:0000000, 12:00:0000000

Территория разработки проекта межевания расположена на землях промышленности, энергетики, транспорта, связи, радиовещания, телевидения, информатики, земли для обеспечения космической деятельности, земли обороны, безопасности и земли иного специального назначения, землях сельскохозяйственного назначения и землях лесного фонда Звениговского муниципального района.

7 Сведения об образуемых земельных участках

Сведения об образуемых земельных участках представлены в таблице

№2

Таблица 1. Экспликация образуемых земельных участков

№ п/п	Обозначение образуемой части	Адрес (описание местоположения)	Категория земель	Разрешенное использование	Площадь
1	:ЗУ1(1)	Республика Марий Эл, Звениговский район	Земли промышленности, энергетики, транспорта, связи, радиовещания, телевидения, информатики, земли для обеспечения космической деятельности, земли обороны, безопасности и земли иного специального назначения	Для размещения и эксплуатации объектов трубопроводного транспорта	539 кв.м.
2	:ЗУ1(2)	Республика Марий Эл, Звениговский район	Земли промышленности, энергетики, транспорта, связи, радиовещания, телевидения, информатики, земли для обеспечения космической деятельности, земли обороны, безопасности и земли иного специального назначения	Для размещения и эксплуатации объектов трубопроводного транспорта	183 кв.м.
3	:ЗУ1(3)	Республика Марий Эл, Звениговский район	Земли промышленности, энергетики, транспорта, связи, радиовещания, телевидения, информатики, земли для обеспечения космической деятельности, земли обороны, безопасности и земли иного специального назначения	Для размещения и эксплуатации объектов трубопроводного транспорта	149 кв.м.

			назначения		
4	:ЗУ1(4)	Республика Марий Эл, Звениговский район	Земли промышленности, энергетики, транспорта, связи, радиовещания, телевидения, информатики, земли для обеспечения космической деятельности, земли обороны, безопасности и земли иного специального назначения	Для размещения и эксплуатации объектов трубопроводно го транспорта	48 кв.м.
5	:ЗУ1(5)	Республика Марий Эл, Звениговский район	Земли промышленности, энергетики, транспорта, связи, радиовещания, телевидения, информатики, земли для обеспечения космической деятельности, земли обороны, безопасности и земли иного специального назначения	Для размещения и эксплуатации объектов трубопроводно го транспорта	41 кв.м.
6	:ЗУ1(6)	Республика Марий Эл, Звениговский район	Земли промышленности, энергетики, транспорта, связи, радиовещания, телевидения, информатики, земли для обеспечения космической деятельности, земли обороны, безопасности и земли иного специального назначения	Для размещения и эксплуатации объектов трубопроводно го транспорта	835 кв.м.
7	:ЗУ1(7)	Республика Марий Эл, Звениговский район	Земли промышленности, энергетики, транспорта, связи, радиовещания, телевидения, информатики, земли для обеспечения космической	Для размещения и эксплуатации объектов трубопроводно го транспорта	20997 кв.м.

			деятельности, земли обороны, безопасности и земли иного специального назначения		
8	:ЗУ1(8)	Республика Марий Эл, Звениговский район	Земли промышленности, энергетики, транспорта, связи, радиовещания, телевидения, информатики, земли для обеспечения космической деятельности, земли обороны, безопасности и земли иного специального назначения	Для размещения и эксплуатации объектов трубопроводного транспорта	1954 кв.м.
9	:ЗУ1(9)	Республика Марий Эл, Звениговский район	Земли промышленности, энергетики, транспорта, связи, радиовещания, телевидения, информатики, земли для обеспечения космической деятельности, земли обороны, безопасности и земли иного специального назначения	Для размещения и эксплуатации объектов трубопроводного транспорта	3860 кв.м.
10	:ЗУ1(10)	Республика Марий Эл, Звениговский район	Земли промышленности, энергетики, транспорта, связи, радиовещания, телевидения, информатики, земли для обеспечения космической деятельности, земли обороны, безопасности и земли иного специального назначения	Для размещения и эксплуатации объектов трубопроводного транспорта	191 кв.м.
11	:ЗУ1(11)	Республика Марий Эл, Звениговский район	Земли промышленности, энергетики, транспорта, связи, радиовещания,	Для размещения и эксплуатации объектов трубопроводно	630 кв.м.

			телевидения, информатики, земли для обеспечения космической деятельности, земли обороны, безопасности и земли иного специального назначения	го транспорта	
12	:3У1(12)	Республика Марий Эл, Звениговский район	Земли промышленности, энергетики, транспорта, связи, радиовещания, телевидения, информатики, земли для обеспечения космической деятельности, земли обороны, безопасности и земли иного специального назначения	Для размещения и эксплуатации объектов трубопроводного транспорта	7188 кв.м.
13	:3У1(13)	Республика Марий Эл, Звениговский район	Земли промышленности, энергетики, транспорта, связи, радиовещания, телевидения, информатики, земли для обеспечения космической деятельности, земли обороны, безопасности и земли иного специального назначения	Для размещения и эксплуатации объектов трубопроводного транспорта	1501 кв.м.
14	:3У1(14)	Республика Марий Эл, Звениговский район	Земли промышленности, энергетики, транспорта, связи, радиовещания, телевидения, информатики, земли для обеспечения космической деятельности, земли обороны, безопасности и земли иного специального назначения	Для размещения и эксплуатации объектов трубопроводного транспорта	23219 кв.м.

15	:ЗУ1(15)	Республика Марий Эл, Звениговский район	Земли промышленности, энергетики, транспорта, связи, радиовещания, телевидения, информатики, земли для обеспечения космической деятельности, земли обороны, безопасности и земли иного специального назначения	Для размещения и эксплуатации объектов трубопроводно го транспорта	69291 кв.м.
16	:ЗУ1(16)	Республика Марий Эл, Звениговский район	Земли промышленности, энергетики, транспорта, связи, радиовещания, телевидения, информатики, земли для обеспечения космической деятельности, земли обороны, безопасности и земли иного специального назначения	Для размещения и эксплуатации объектов трубопроводно го транспорта	6824 кв.м.
17	:ЗУ1(17)	Республика Марий Эл, Звениговский район	Земли промышленности, энергетики, транспорта, связи, радиовещания, телевидения, информатики, земли для обеспечения космической деятельности, земли обороны, безопасности и земли иного специального назначения	Для размещения и эксплуатации объектов трубопроводно го транспорта	117 кв.м.
18	:ЗУ1(18)	Республика Марий Эл, Звениговский район	Земли промышленности, энергетики, транспорта, связи, радиовещания, телевидения, информатики, земли для обеспечения космической деятельности, земли	Для размещения и эксплуатации объектов трубопроводно го транспорта	1853 кв.м.

			обороны, безопасности и земли иного специального назначения		
19	:3У1(19)	Республика Марий Эл, Звениговский район	Земли промышленности, энергетики, транспорта, связи, радиовещания, телевидения, информатики, земли для обеспечения космической деятельности, земли обороны, безопасности и земли иного специального назначения	Для размещения и эксплуатации объектов трубопроводно го транспорта	63 кв.м.
20	:3У1(20)	Республика Марий Эл, Звениговский район	Земли промышленности, энергетики, транспорта, связи, радиовещания, телевидения, информатики, земли для обеспечения космической деятельности, земли обороны, безопасности и земли иного специального назначения	Для размещения и эксплуатации объектов трубопроводно го транспорта	200 кв.м.
21	:3У1(21)	Республика Марий Эл, Звениговский район	Земли промышленности, энергетики, транспорта, связи, радиовещания, телевидения, информатики, земли для обеспечения космической деятельности, земли обороны, безопасности и земли иного специального назначения	Для размещения иных объектов трубопроводно го транспорта	15 кв.м.
22	:3У1(22)	Республика Марий Эл, Звениговский район	Земли промышленности, энергетики, транспорта, связи, радиовещания, телевидения,	Для размещения иных объектов трубопроводно го транспорта	117 кв.м.

			информатики, земли для обеспечения космической деятельности, земли обороны, безопасности и земли иного специального назначения		
23	:3У1(23)	Республика Марий Эл, Звениговский район	Земли промышленности, энергетики, транспорта, связи, радиовещания, телевидения, информатики, земли для обеспечения космической деятельности, земли обороны, безопасности и земли иного специального назначения	Для размещения иных объектов трубопроводного транспорта	4067 кв.м.
24	:3У1(24)	Республика Марий Эл, Звениговский район	Земли промышленности, энергетики, транспорта, связи, радиовещания, телевидения, информатики, земли для обеспечения космической деятельности, земли обороны, безопасности и земли иного специального назначения	Для размещения иных объектов трубопроводного транспорта	934 кв.м.
25	:3У1(25)	Республика Марий Эл, Звениговский район	Земли промышленности, энергетики, транспорта, связи, радиовещания, телевидения, информатики, земли для обеспечения космической деятельности, земли обороны, безопасности и земли иного специального назначения	Для размещения иных объектов трубопроводного транспорта	7305 кв.м.
26	:3У1(26)	Республика Марий Эл,	Земли промышленности,	Для размещения и	96 кв.м.

		Звениговский район	энергетики, транспорта, связи, радиовещания, телевидения, информатики, земли для обеспечения космической деятельности, земли обороны, безопасности и земли иного специального назначения	эксплуатации объектов трубопроводного транспорта	
27	:3У1(27)	Республика Марий Эл, Звениговский район	Земли промышленности, энергетики, транспорта, связи, радиовещания, телевидения, информатики, земли для обеспечения космической деятельности, земли обороны, безопасности и земли иного специального назначения	Для размещения и эксплуатации объектов трубопроводного транспорта	1183 кв.м.
28	:3У1(28)	Республика Марий Эл, Звениговский район	Земли промышленности, энергетики, транспорта, связи, радиовещания, телевидения, информатики, земли для обеспечения космической деятельности, земли обороны, безопасности и земли иного специального назначения	Для размещения и эксплуатации объектов трубопроводного транспорта	1192 кв.м.
29	:3У1(29)	Республика Марий Эл, Звениговский район	Земли промышленности, энергетики, транспорта, связи, радиовещания, телевидения, информатики, земли для обеспечения космической деятельности, земли обороны, безопасности и земли	Для размещения и эксплуатации объектов трубопроводного транспорта	998 кв.м.

			иногo специального назначения		
30	:3У1(30)	Республика Марий Эл, Звениговский район	Земли промышленности, энергетики, транспорта, связи, радиовещания, телевидения, информатики, земли для обеспечения космической деятельности, земли обороны, безопасности и земли иногo специального назначения	Для размещения и эксплуатации объектов трубопроводно го транспорта	23 кв.м.
31	:3У1(31)	Республика Марий Эл, Звениговский район	Земли промышленности, энергетики, транспорта, связи, радиовещания, телевидения, информатики, земли для обеспечения космической деятельности, земли обороны, безопасности и земли иногo специального назначения	Для размещения и эксплуатации объектов трубопроводно го транспорта	180 кв.м.
32	:3У1(32)	Республика Марий Эл, Звениговский район	Земли промышленности, энергетики, транспорта, связи, радиовещания, телевидения, информатики, земли для обеспечения космической деятельности, земли обороны, безопасности и земли иногo специального назначения	Для размещения и эксплуатации объектов трубопроводно го транспорта	1094 кв.м
33	:3У1(33)	Республика Марий Эл, Звениговский район	Земли промышленности, энергетики, транспорта, связи, радиовещания, телевидения, информатики, земли для обеспечения	Для размещения и эксплуатации объектов трубопроводно го транспорта	182 кв.м.

			космической деятельности, земли обороны, безопасности и земли иного специального назначения		
34	:ЗУ1(34)	Республика Марий Эл, Звениговский район	Земли промышленности, энергетики, транспорта, связи, радиовещания, телевидения, информатики, земли для обеспечения космической деятельности, земли обороны, безопасности и земли иного специального назначения	Для размещения и эксплуатации объектов трубопроводного транспорта	878 кв.м.
35	:ЗУ1(35)	Республика Марий Эл, Звениговский район	Земли промышленности, энергетики, транспорта, связи, радиовещания, телевидения, информатики, земли для обеспечения космической деятельности, земли обороны, безопасности и земли иного специального назначения	Для размещения и эксплуатации объектов трубопроводного транспорта	103 кв.м.
36	:ЗУ1(36)	Республика Марий Эл, Звениговский район	Земли промышленности, энергетики, транспорта, связи, радиовещания, телевидения, информатики, земли для обеспечения космической деятельности, земли обороны, безопасности и земли иного специального назначения	Для размещения и эксплуатации объектов трубопроводного транспорта	5819 кв.м.
37	:ЗУ1(37)	Республика Марий Эл, Звениговский район	Земли промышленности, энергетики, транспорта, связи,	Для размещения и эксплуатации объектов	247 кв.м.

			радиовещания, телевидения, информатики, земли для обеспечения космической деятельности, земли обороны, безопасности и земли иного специального назначения	трубопроводно го транспорта	
--	--	--	--	--------------------------------	--

Координаты характерных точек границ образуемых земельных участков представлены в Таблице №2

Таблица №2

Обозначение характерных точек границы	X	Y
1	311666.31	1260776.20
2	311662.45	1260783.50
3	311645.86	1260860.00
4	311658.39	1260869.67
5	311700.24	1260887.13
6	311698.70	1260890.82
7	311656.37	1260873.14
8	311641.41	1260861.62
9	311657.37	1260788.09
10	311659.31	1260796.01
11	311661.93	1260783.56
12	311666.27	1260776.10
1	311666.31	1260776.20
97	310607.93	1277459.80
98	310598.95	1277470.77
99	310599.79	1277471.31
100	310510.58	1277580.49
101	310039.92	1278493.01
102	310053.35	1278500.13
103	310050.60	1278505.45
104	310037.17	1278498.34
105	310015.42	1278540.51
106	309900.04	1278755.13
107	309906.19	1278758.36
108	309879.77	1278807.42
109	309879.96	1278810.20
110	309884.80	1278814.69
111	309882.70	1278818.62
112	309872.54	1278829.84
113	309892.47	1278848.05
114	309896.92	1278852.01
115	309860.73	1278891.83
116	309862.09	1278896.19
117	309885.82	1278917.84
118	309879.58	1278935.24

119	309867.48	1278977.99
120	309856.60	1279010.26
121	309837.51	1279073.66
122	309821.28	1279120.48
123	309789.74	1279216.13
124	309774.18	1279263.71
125	309759.29	1279310.14
126	309745.10	1279357.93
127	309743.63	1279364.33
128	309739.18	1279385.19
129	309734.45	1279453.54
130	309738.50	1279502.59
131	309740.76	1279527.85
132	309716.06	1279541.58
133	309712.93	1279505.19
134	309709.47	1279454.86
135	309714.43	1279382.12
136	309715.75	1279375.86
137	309720.87	1279353.96
138	309721.36	1279351.89
139	309736.76	1279303.48
140	309752.43	1279255.96
141	309767.90	1279209.25
142	309783.25	1279161.14
143	309798.35	1279113.05
144	309813.06	1279065.13
145	309826.09	1279027.66
146	309842.94	1278977.71
147	309860.58	1278928.92
148	309858.88	1278920.42
149	309845.85	1278908.04
150	309824.42	1278931.92
151	309821.21	1278935.32
152	309818.70	1278938.15
153	309812.85	1278944.51
154	309804.20	1278936.65
155	309804.27	1278936.66
156	309804.66	1278936.60
157	309805.00	1278936.40
158	309805.26	1278936.10
159	309805.40	1278935.73
160	309805.40	1278935.32
161	309805.26	1278934.96
162	309805.00	1278934.65
163	309804.66	1278934.46
164	309804.27	1278934.38
165	309803.88	1278934.46
166	309803.49	1278934.67
167	309803.28	1278934.96
168	309803.15	1278935.32
169	309803.15	1278935.70
170	309775.85	1278910.89
171	309800.80	1278883.43
172	309776.53	1278861.38
173	309841.72	1278789.64
174	309859.56	1278756.55
175	309865.69	1278759.87
176	309990.76	1278527.25
177	310486.52	1277565.70
178	310569.17	1277464.53
179	310574.82	1277468.72
180	310582.42	1277459.47
97	310607.93	1277459.80
185	309790.99	1278855.98
188	309788.53	1278854.20

187	309785.91	1278857.15
186	309788.42	1278859.00
185	309790.99	1278855.98
189	309798.09	1278895.14
206	309797.61	1278894.87
205	309797.06	1278894.77
204	309796.52	1278894.87
203	309796.03	1278895.14
202	309795.68	1278895.57
201	309795.49	1278896.09
200	309795.49	1278896.64
199	309795.68	1278897.16
198	309796.03	1278897.59
197	309796.52	1278897.87
196	309797.06	1278897.97
195	309797.61	1278897.87
194	309798.09	1278897.59
193	309798.44	1278897.16
192	309798.64	1278896.64
191	309798.64	1278896.09
190	309798.44	1278895.57
189	309798.09	1278895.14
207	309824.92	1278903.52
224	309824.58	1278903.32
223	309824.19	1278903.25
222	309823.80	1278903.32
221	309823.46	1278903.52
220	309823.20	1278903.82
219	309823.07	1278904.20
218	309823.07	1278904.59
217	309823.20	1278904.97
216	309823.46	1278905.26
215	309823.80	1278905.47
214	309824.19	1278905.53
213	309824.58	1278905.47
212	309824.92	1278905.26
211	309825.18	1278904.97
210	309825.32	1278904.59
209	309825.32	1278904.20
208	309825.18	1278903.82
207	309824.92	1278903.52
181	309792.30	1278903.92
184	309789.10	1278901.44
183	309786.64	1278904.66
182	309789.56	1278906.98
181	309792.30	1278903.92
13	312686.95	1260137.13
14	312680.92	1260145.58
15	312690.11	1260153.10
16	312687.77	1260156.33
17	312678.52	1260148.78
18	312686.91	1260137.10
13	312686.95	1260137.13
19	312712.31	1260170.79
20	312709.98	1260174.04
21	312701.94	1260167.47
22	312704.29	1260164.23
19	312712.31	1260170.79
23	315213.16	1261407.32

24	315204.51	1261556.19
25	315202.45	1261398.58
23	315213.16	1261407.32
26	315108.19	1262582.55
27	315105.57	1262628.51
28	315032.88	1262733.60
29	315029.47	1262731.50
30	314978.59	1262805.04
31	314718.22	1263181.42
32	314655.28	1263267.25
33	314652.75	1263265.51
34	314604.76	1263334.87
35	314604.09	1263334.06
36	314599.03	1263341.40
37	314599.72	1263342.16
38	314589.11	1263357.50
39	314287.91	1263768.29
40	314546.22	1263394.85
41	314641.24	1263257.53
42	314650.61	1263243.99
26	315108.19	1262582.55
43	314647.82	1263262.09
54	314646.17	1263260.95
53	314633.09	1263279.86
52	314631.47	1263278.73
51	314560.91	1263380.72
50	314562.54	1263381.85
49	314551.17	1263398.28
48	314552.82	1263399.42
47	314595.56	1263337.63
46	314596.25	1263338.39
45	314601.53	1263330.75
44	314600.89	1263329.92
43	314647.82	1263262.09
55	314056.91	1264777.92
56	314068.65	1264841.04
57	314064.12	1264920.67
58	314038.27	1264781.47
55	314056.91	1264777.92
59	315413.38	1269853.14
60	315383.74	1269861.01
61	315361.03	1269876.97
62	315336.67	1269876.90
63	315336.26	1269883.88
64	315236.36	1269883.54
65	315275.64	1269859.70
66	315292.34	1269847.73
67	315336.47	1269847.87
68	315336.46	1269848.87
69	315393.48	1269849.06
70	315393.44	1269853.07
71	315398.61	1269853.09
59	315413.38	1269853.14
72	315733.77	1269854.23
73	315732.78	1269863.61
74	315713.24	1269861.66
75	315707.42	1269854.14
72	315733.77	1269854.23
76	315915.22	1269860.89


77	315908.92	1269878.82
78	315877.64	1269878.71
79	315892.95	1269854.77
80	315904.81	1269854.81
76	315915.22	1269860.89
81	316493.15	1269856.81
82	316515.22	1269880.84
83	316203.58	1269879.80
84	316205.05	1269855.82
81	316493.15	1269856.81
85	315124.38	1272523.97
86	315157.36	1272596.02
87	315139.89	1272603.62
88	315107.25	1272532.20
85	315124.38	1272523.97
89	311916.17	1276312.83
90	311206.79	1276968.57
91	311164.95	1277005.87
92	311136.14	1277016.76
93	311207.50	1276945.50
94	311483.97	1276682.38
95	311760.67	1276418.93
96	311896.04	1276293.35
89	311916.17	1276312.83
225	309742.04	1279542.03
226	309742.96	1279552.22
227	309746.30	1279603.21
228	309750.11	1279652.26
229	309754.50	1279701.80
230	309758.32	1279753.13
231	309751.39	1279790.70
232	309728.73	1279852.70
233	309712.00	1279844.82
234	309715.79	1279836.73
235	309719.31	1279828.52
236	309722.56	1279820.20
237	309725.54	1279811.77
238	309728.24	1279803.26
239	309730.66	1279794.66
240	309732.79	1279785.99
241	309733.34	1279779.41
242	309733.70	1279772.82
243	309733.87	1279766.23
244	309733.84	1279759.63
245	309733.61	1279753.04
246	309731.06	1279703.46
247	309726.91	1279654.42
248	309722.26	1279604.72
249	309717.29	1279555.79
225	309742.04	1279542.03
250	309082.30	1278357.80
251	309079.32	1278362.90
252	309062.16	1278352.05
253	309065.11	1278347.23
250	309082.30	1278357.80
254	309075.87	1278367.89
255	309071.31	1278375.29
256	309054.30	1278364.77
257	309058.50	1278357.96

258	308792.03	1278195.46
259	308793.66	1278192.74
260	308804.15	1278197.05
261	309191.78	1278435.54
262	309094.98	1278379.90
263	309079.43	1278370.24
254	309075.87	1278367.89
264	308674.32	1278111.75
265	308672.71	1278114.36
266	308655.02	1278105.18
267	308656.63	1278102.32
264	308674.32	1278111.75
268	308669.45	1278120.77
269	308668.66	1278122.05
270	308650.87	1278112.96
271	308651.96	1278110.89
272	308648.05	1278108.67
273	308510.13	1278036.77
274	308713.84	1278142.47
275	308718.05	1278146.09
276	308717.50	1278147.01
277	308714.34	1278145.40
278	308686.13	1278130.98
268	308669.45	1278120.77
279	308101.94	1277974.98
280	308095.11	1277980.78
281	308092.61	1277980.82
282	308099.71	1277974.71
283	308100.29	1277974.70
279	308101.94	1277974.98
284	306585.97	1278041.41
285	306586.75	1278053.09
286	306580.76	1278053.30
287	306580.25	1278045.81
288	306568.43	1278046.62
289	306568.15	1278042.59
284	306585.97	1278041.41
290	306561.19	1278043.04
291	306561.43	1278047.09
292	305835.85	1278096.91
293	305835.94	1278098.32
294	305831.80	1278098.61
295	305822.33	1278119.53
296	305817.27	1278119.82
297	305816.72	1278110.26
298	305811.08	1278110.59
299	305810.70	1278104.61
300	305816.38	1278104.27
301	305815.69	1278092.18
290	306561.19	1278043.04
302	304767.78	1278167.02
303	304712.37	1278168.82
304	304518.39	1278165.57
305	304507.76	1278161.39
306	304712.34	1278164.82
307	304725.31	1278164.39
302	304767.78	1278167.02
308	304140.57	1277836.69

309	304232.11	1277947.29
310	304228.86	1277949.61
311	304137.52	1277839.27
312	303888.69	1277551.61
313	303875.20	1277557.44
314	303878.16	1277565.34
315	303859.40	1277572.28
316	303856.60	1277564.81
317	303796.06	1277587.04
318	303795.81	1277586.38
319	303777.08	1277593.40
320	303777.28	1277593.94
321	303688.08	1277626.71
322	303689.94	1277632.04
323	303716.36	1277656.63
324	303725.37	1277682.71
325	303756.75	1278221.22
326	303752.85	1278222.54
327	303751.85	1278205.38
328	303749.74	1278204.04
329	303719.43	1277683.89
330	303711.18	1277660.00
331	303685.56	1277636.17
332	303672.12	1277641.20
333	303665.11	1277622.47
334	303683.84	1277615.46
335	303685.96	1277621.10
336	303735.62	1277602.51
337	303735.71	1277604.61
338	303889.89	1277546.89
308	304140.57	1277836.69
339	303871.15	1277546.62
340	303872.83	1277551.13
341	303854.11	1277558.14
342	303852.42	1277553.63
339	303871.15	1277546.62
343	304131.26	1279041.53
344	304209.70	1279163.06
345	304235.39	1279262.97
346	304227.72	1279249.08
347	304205.99	1279164.69
348	304127.90	1279043.69
349	304096.50	1278994.78
350	304101.33	1278994.91
343	304131.26	1279041.53
351	304332.89	1279630.59
352	304400.63	1279860.02
353	304402.29	1279865.64
354	304409.04	1279878.39
355	304409.52	1279879.29
356	304416.01	1279918.57
357	304413.04	1279924.98
358	304405.68	1279880.58
359	304398.57	1279867.15
360	304396.75	1279861.00
361	304331.70	1279640.66
351	304332.89	1279630.59
362	304458.10	1280209.25
363	304479.00	1280320.45
364	304492.30	1280391.91
365	304499.38	1280452.21

366	304495.77	1280455.65
367	304488.35	1280392.51
368	304475.06	1280321.19
369	304453.59	1280206.92
362	304458.10	1280209.25
370	304129.71	1281082.48
371	304126.82	1281087.38
372	304122.95	1281086.05
373	304125.85	1281081.16
370	304129.71	1281082.48
374	303897.31	1281596.34
375	303898.00	1281604.42
376	303880.84	1281642.40
377	303876.87	1281641.64
374	303897.31	1281596.34
378	303878.77	1281675.93
379	303886.64	1281805.95
380	303887.70	1281823.59
381	303888.04	1281825.96
382	303902.01	1281923.46
383	303903.65	1281943.43
384	303904.04	1281948.62
385	303900.32	1281952.36
386	303899.66	1281943.87
387	303898.27	1281925.60
388	303884.15	1281826.57
389	303883.72	1281824.00
390	303882.66	1281806.64
391	303874.97	1281678.51
392	303875.90	1281676.88
378	303878.77	1281675.93
393	295273.82	1291860.25
394	295241.17	1291890.87
395	295234.33	1291891.79
396	295267.81	1291860.40
393	295273.82	1291860.25
397	294845.63	1292256.29
398	294847.49	1292260.04
399	294812.49	1292292.86
400	294685.90	1292405.72
401	294681.37	1292404.40
402	294809.79	1292289.91
397	294845.63	1292256.29
403	294275.35	1292782.88
404	294261.16	1292796.99
405	294257.62	1292793.55
406	294271.52	1292779.18
403	294275.35	1292782.88
407	294503.10	1292568.70
408	294479.05	1292590.15
409	294460.30	1292596.43
410	294443.91	1292631.32
411	294326.46	1292738.68
412	294280.01	1292787.39
413	294285.90	1292793.08
414	294271.91	1292807.38
415	294266.16	1292801.82
416	294209.68	1292859.88

417	294209.44	1292859.65
418	294195.54	1292874.02
419	294195.73	1292874.21
420	294127.39	1292944.46
421	294113.49	1292958.83
422	293634.89	1293453.56
423	293570.32	1293530.34
424	293558.17	1293577.71
425	293554.46	1293576.22
426	293566.71	1293528.48
427	293631.92	1293450.88
428	294110.64	1292956.11
429	294124.44	1292941.76
430	294261.70	1292799.87
431	294323.67	1292735.81
432	294440.63	1292628.86
433	294457.44	1292593.18
434	294476.20	1292587.31
435	294498.52	1292564.76
407	294503.10	1292568.70
436	292936.30	1295521.52
437	292917.18	1295562.44
438	292909.87	1295578.10
439	292905.63	1295577.71
440	292913.55	1295560.85
441	292931.73	1295521.86
436	292936.30	1295521.52
442	311488.33	1259705.51
443	311480.23	1259811.39
444	311477.87	1259811.40
445	311487.76	1259706.61
442	311488.33	1259705.51
446	311481.51	1259908.65
447	311481.52	1259938.40
448	311461.38	1259938.40
449	311461.38	1259934.40
450	311477.52	1259934.40
451	311477.56	1259908.67
446	311481.51	1259908.65

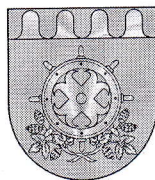

**МАРИЙ ЭЛ РЕСПУБЛИКЫН
ЗВЕНИГОВО
МУНИЦИПАЛ РАЙОНЫН
АДМИНИСТРАЦИЙЖЕ**

Ленин ур., 39 п., Звенигово ола,
Марий Эл Республика, 425060

**АДМИНИСТРАЦИЯ
ЗВЕНИГОВСКОГО
МУНИЦИПАЛЬНОГО РАЙОНА
РЕСПУБЛИКИ МАРИЙ ЭЛ**

ул. Ленина, д. 39, г. Звенигово,
Республика Марий Эл, 425060

тел./факс: (83645) 7-17-55, 7-33-70, e-mail: adzven@rambler.ru, zvenigov@chaos.gov.mari.ru,
ИНН/КПП/1203001273/120301001


20 мая 2022 г. № 1983
На № _____ от _____

Представителю
ООО «Газпром межрегионгаз»
И.В. Ганичеву

На ваше письмо о выдаче постановления о подготовке внесения изменений в проект планировки и проект межевания территории линейного объекта: «Газопровод-отвод и ГРС Кокшамары Звениговского района Республики Марий Эл» Администрация Звениговского муниципального района Республики Марий Эл сообщает, что согласно пункта а) части 4 постановления Правительства Российской Федерации от 02.04.2022 №575 «Об особенностях подготовки, согласования, утверждения, продления сроков действия документации по планировке территории, градостроительных планов земельных участков, выдачи разрешений на строительство объектов капитального строительства, разрешений на ввод в эксплуатацию» в целях подготовки документации по планировке территории и внесения изменений в такую документацию принятие решения о подготовке документации по планировке территории и решения о подготовке изменений в документацию по планировке территории не требуется.

Глава Администрации


В.Е. Геронтьев

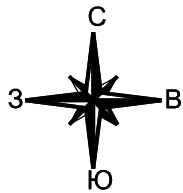



Условные обозначения

- Границы кадастровых кварталов
- Границы земельных участков по сведениям ЕГРН
- Полоса отвода

- Кадастровый номер земельного участка
- Территория образованного ЗУ на период строительства
- Обозначение поворотной точки ЗУ
- Обозначение образуемого ЗУ

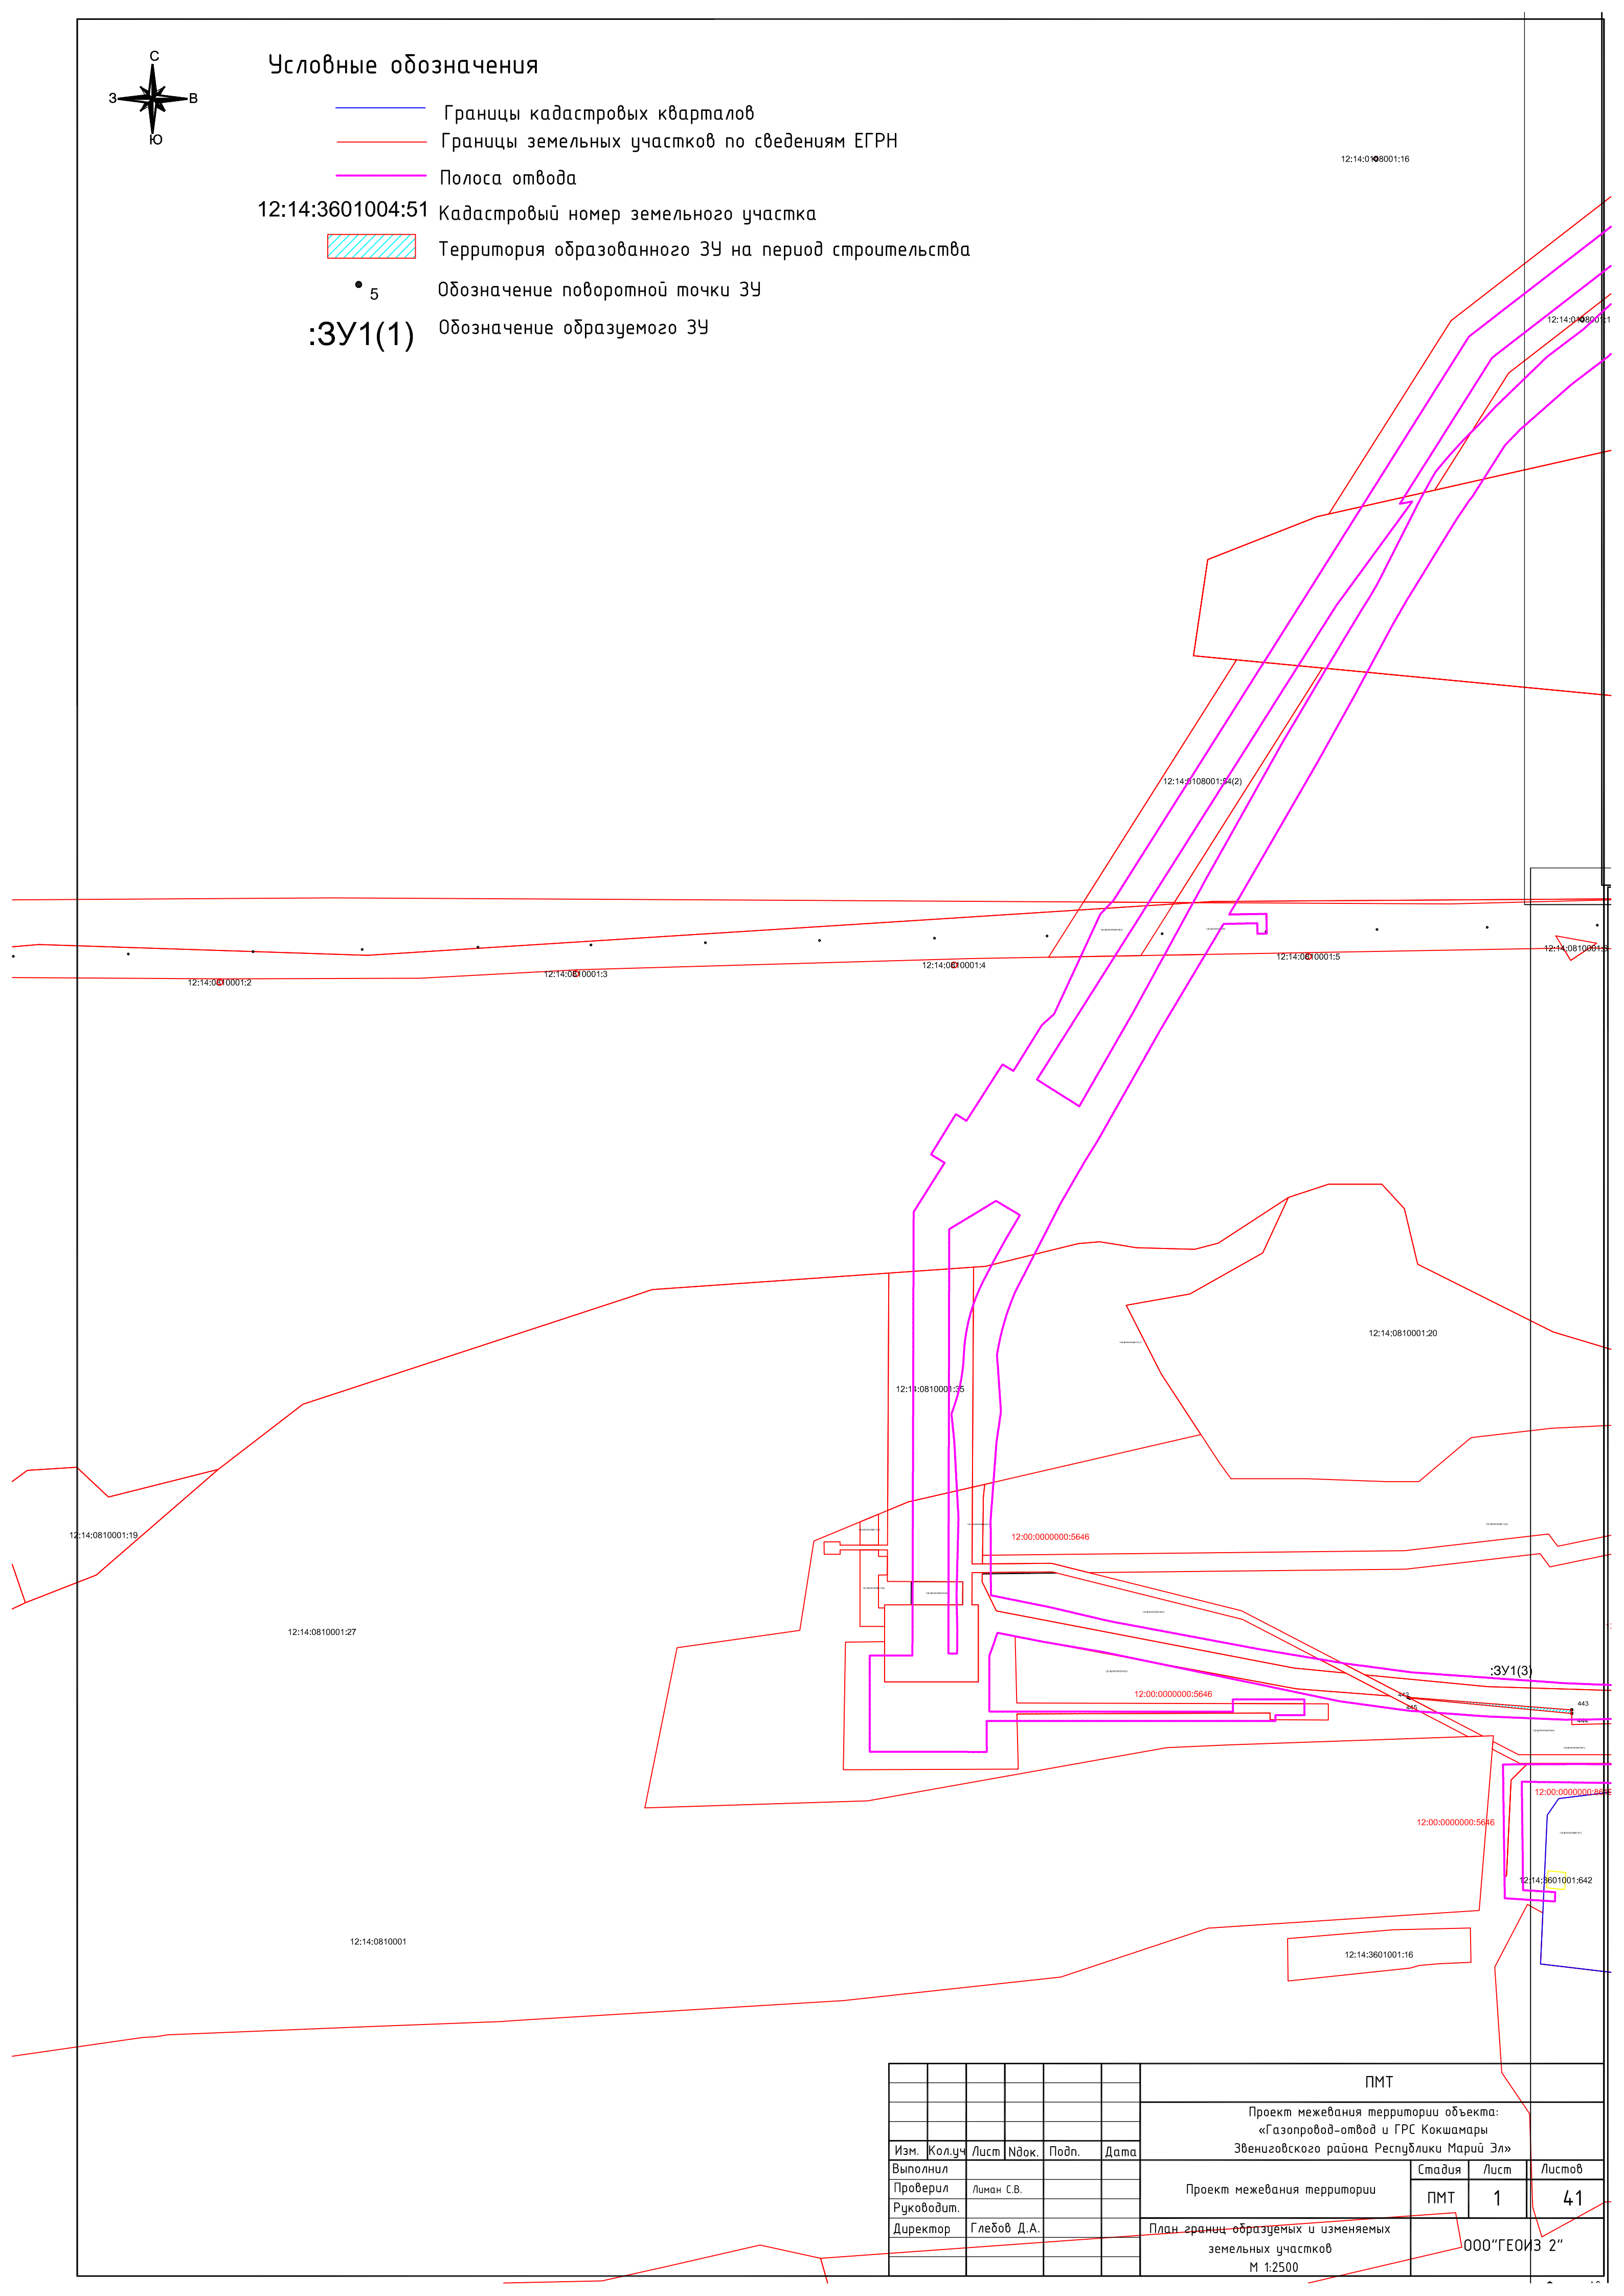

						ПМТ			
						Проект межевания территории объекта: «Газопровод-отвод и ГРС Кокшамары Звениговского района Республики Марий Эл»			
Изм.	Кол.уч	Лист	Ндок.	Подп.	Дата				
Выполнил						Проект межевания территории	Стадия	Лист	Листов
Проверил	Лыман С.В.						ПМТ	1	41
Руководит.									
Директор	Глебов Д.А.						План границ образуемых и изменяемых земельных участков М 1:2500	000"ГЕОИЗ 2"	

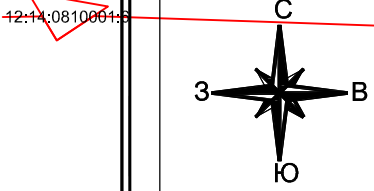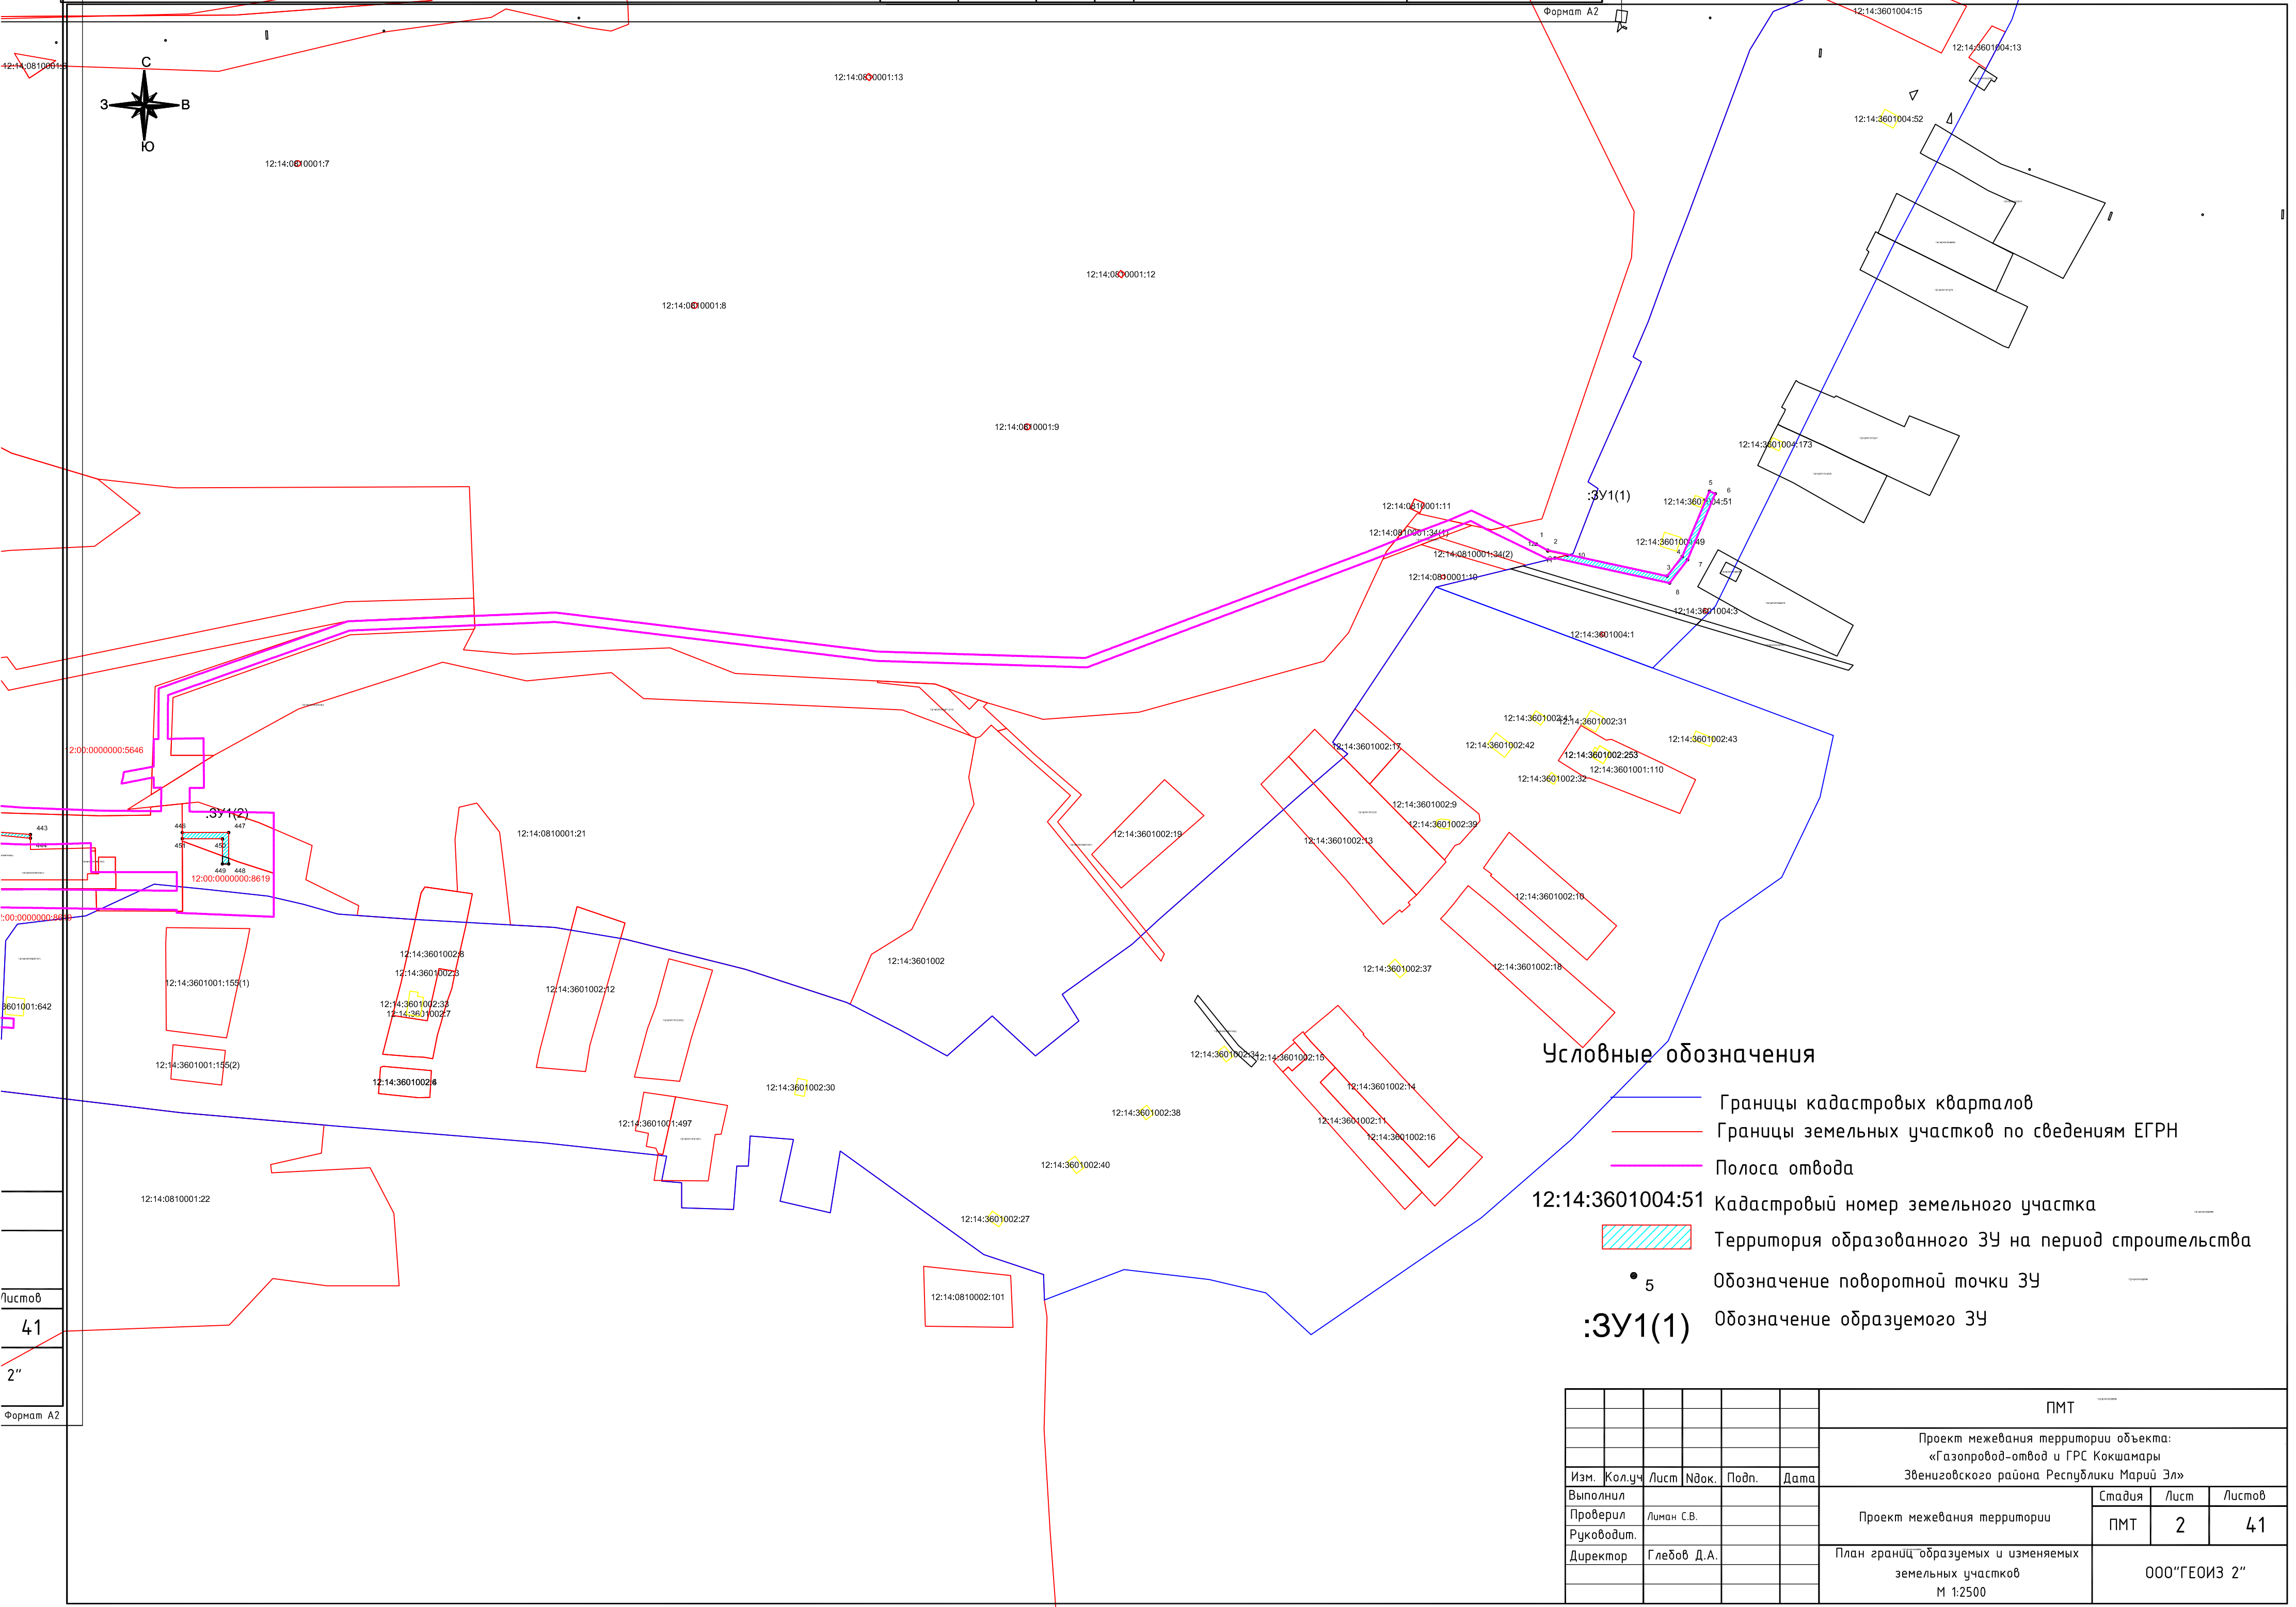


Листов
41
2"
Формат А2

Условные обозначения

- Границы кадастровых кварталов
- Границы земельных участков по сведениям ЕГРН
- Полоса отвода
- Кадастровый номер земельного участка
- Территория образованного ЗУ на период строительства
- Обозначение поворотной точки ЗУ
- Обозначение образуемого ЗУ


								ПМТ			
								Проект межевания территории объекта: «Газопровод-отвод и ГРС Кокшамары Звениговского района Республики Марий Эл»			
Изм.	Кол.уч.	Лист	Индок.	Подп.	Дата			Проект межевания территории		Стадия	Лист
Выполнил										ПМТ	41
Проверил	Лыман С.В.							План границ образуемых и изменяемых земельных участков М 1:2500		2	
Руководит.											
Директор	Глебов Д.А.							000"ГЕОИЗ 2"			

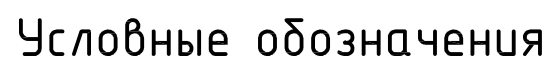


12:14:3601004:51 Кадастровый номер земельного участка

• 5 Обозначение поворотной точки ЗУ

:3У1(1) Обозначение образуемого ЗУ

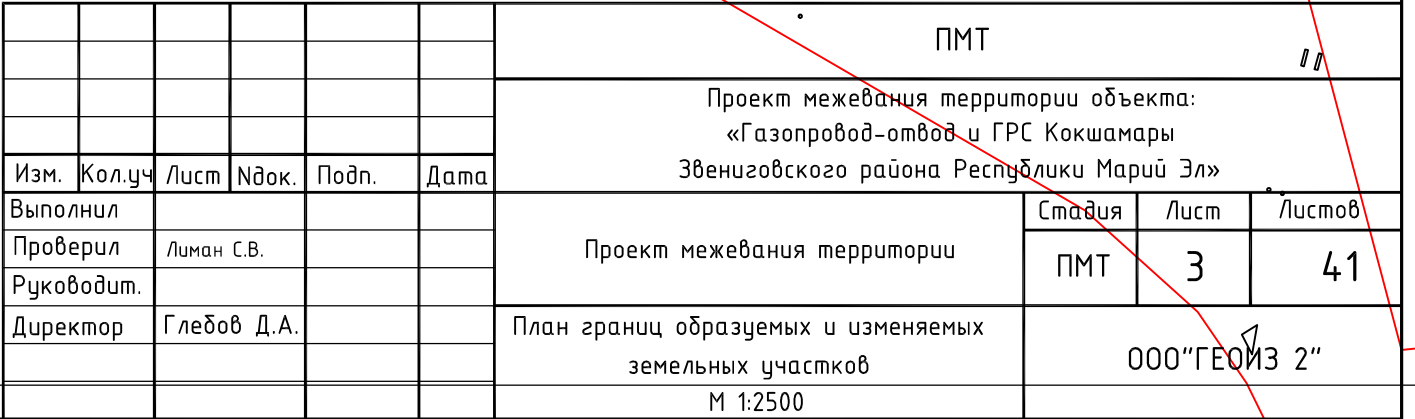

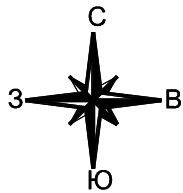

Условные обозначения

- Границы кадастровых кварталов
- Границы земельных участков по сведениям ЕГРН
- Полоса отвода
- 12:14:3601004:51

Кадастровый номер земельного участка
- Территория образованного ЗУ на период строительства
- 5

Обозначение поворотной точки ЗУ
- 3У1(1)

Обозначение образуемого ЗУ

							ПМТ			
							Проект межевания территории объекта: «Газопровод-отвод и ГРС Кокшамары Звениговского района Республики Марий Эл»			
Изм.	Кол.уч.	Лист	Ндок.	Подп.	Дата		Проект межевания территории	Стадия	Лист	Листов
Выполнил								ПМТ	4	41
Проверил		Лыман С.В.								
Руководит.										
Директор		Глебов Д.А.					План границ образуемых и изменяемых земельных участков М 1:2500	000"ГЕОИЗ 2"		


-  Границы кадастровых кварталов
-  Границы земельных участков по сведениям ЕГРН
-  Полоса отвода

3601004:51 Кадастровый номер земельного участка

 Территория образованного ЗУ на период строительства

- ₅ Обозначение поворотной точки ЗУ

ЗУ1(1) Обозначение образуемого ЗУ

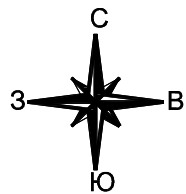

12:14:30109003:112

27

28

29

30

:ЗУ1(7)

31

42

41

40

39

38

36

35

34

33

32

31

30

29

28

27

26

25

24

23

22

21

20

19

18

17

16

15

14

13

12

11

10

9

8

7

6

5

4

3

2

1

Условные обозначения

- Границы кадастровых кварталов
- Границы земельных участков по сведениям ЕГРН
- Полоса отвода



12:14:3601004:51 Кадастровый номер земельного участка

Территория образованного ЗУ на период строительства

Обозначение поворотной точки ЗУ

:ЗУ1(1) Обозначение образуемого ЗУ


						ПМТ			
						Проект межевания территории объекта: «Газопровод-отвод и ГРС Кокшамары Звениговского района Республики Марий Эл»			
Изм.	Кол.уч	Лист	Индок.	Подп.	Дата	Проект межевания территории	Стадия	Лист	Листов
Выполнил							ПМТ	6	41
Проверил	Лыман С.В.								
Руководит.									
Директор	Глебов Д.А.					План границ образуемых и изменяемых земельных участков	000"ГЕОИЗ 2"		
						М 1:2500			

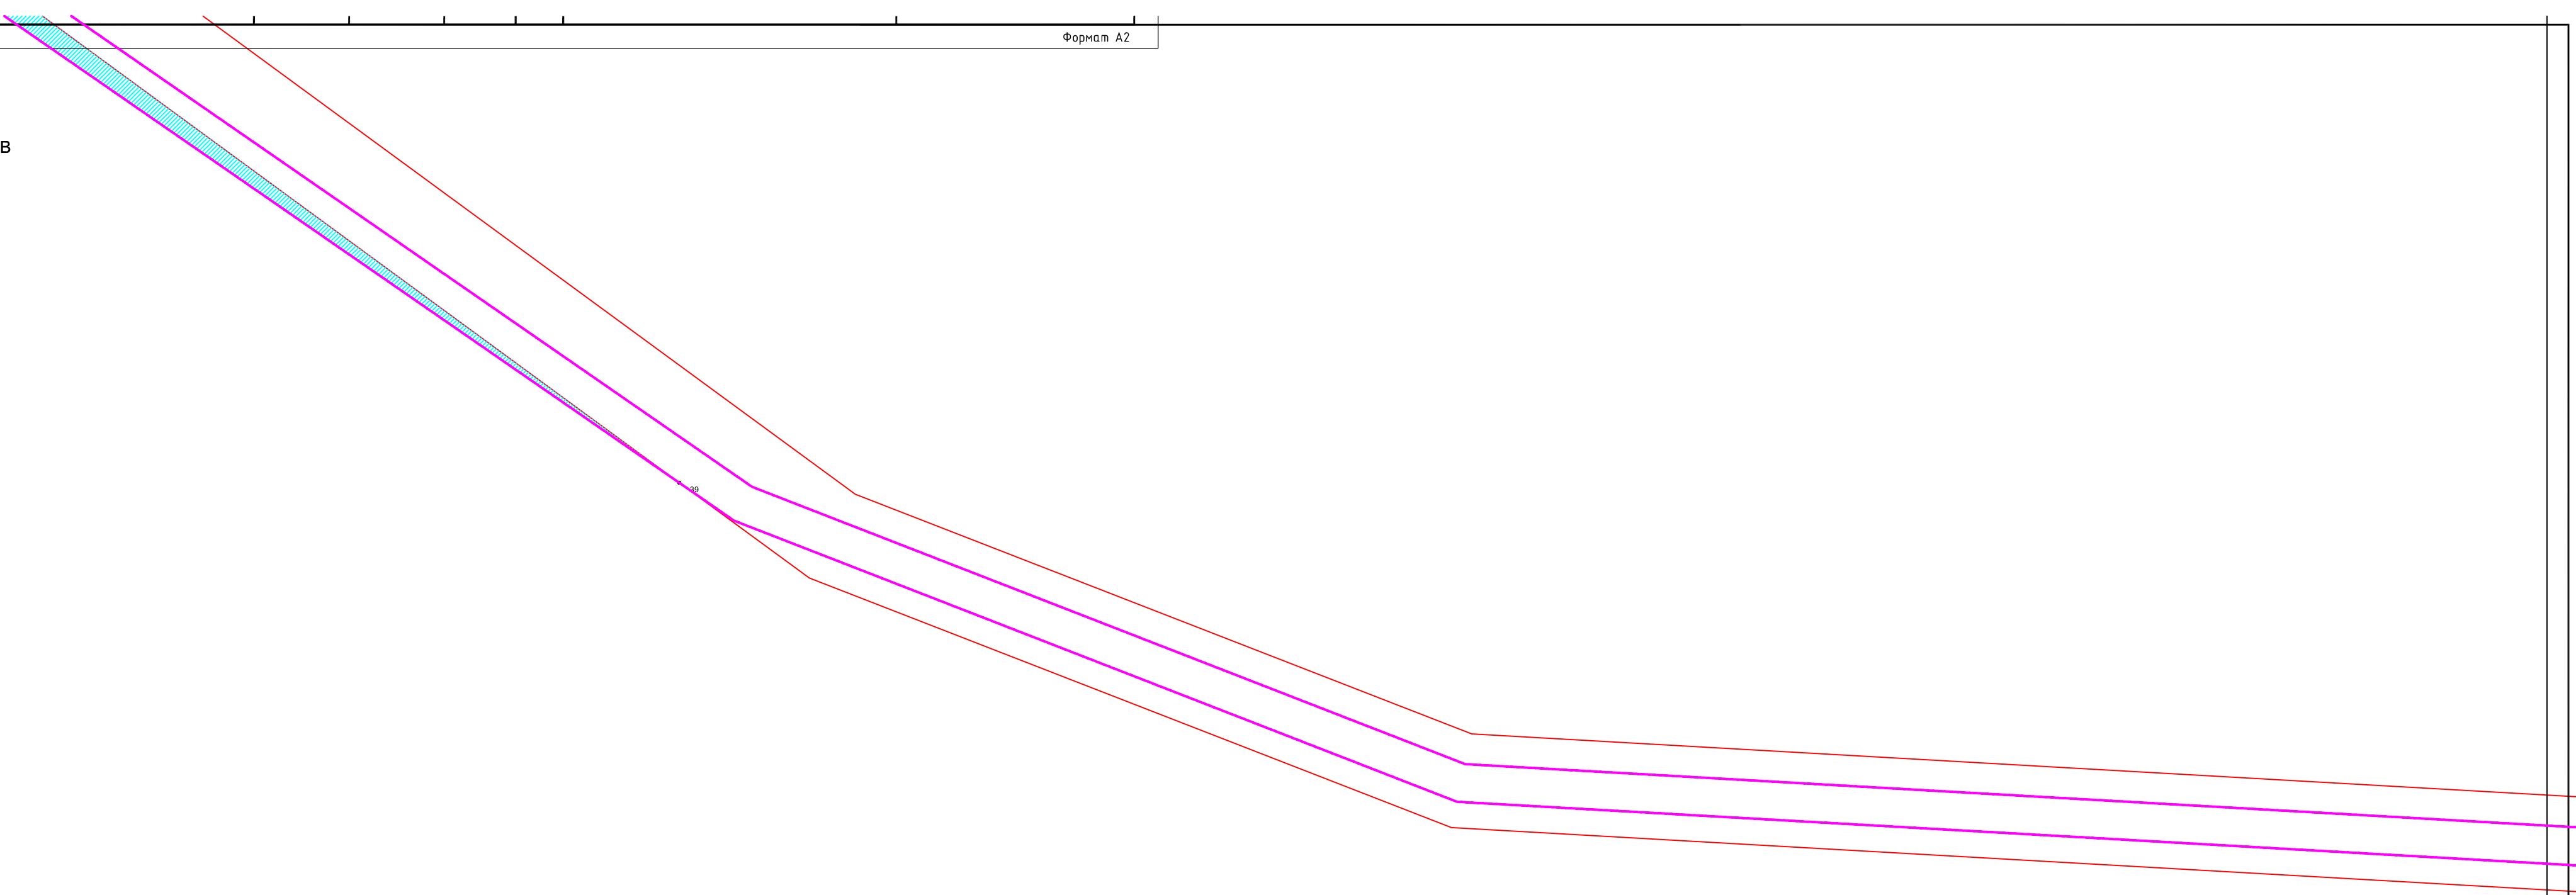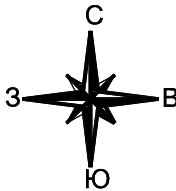

Условные обозначения

- Границы кадастровых кварталов
- Границы земельных участков по сведениям ЕГРН
- Полоса отвода
- 12:14:3601004:51 Кадастровый номер земельного участка
- Территория образованного ЗУ на период строительства
- 5 Обозначение поворотной точки ЗУ
- :ЗУ1(1) Обозначение образуемого ЗУ

							ПМТ			
							Проект межевания территории объекта: «Газопровод-отвод и ГРС Кокшамары Звениговского района Республики Марий Эл»			
Изм.	Кол.уч.	Лист	Индок.	Подп.	Дата					
Выполнил							Проект межевания территории	Стадия	Лист	Листов
Проверил	Лыман С.В.							ПМТ	7	41
Руководит.										
Директор	Глебов Д.А.						План границ образуемых и изменяемых земельных участков М 1:2500	000"ГЕОИЗ 2"		

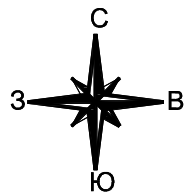

12:14:0109003:261

12:14:0109003:2

12:14:0109003:39

12:14:0109003:3

56 :3У1(8)

12:14:0109003:38

12:14:0109003:4

Условные обозначения

- Границы кадастровых кварталов
- Границы земельных участков по сведениям ЕГРН
- Полоса отвода


12:14:3601004:51 Кадастровый номер земельного участка

Территория образованного ЗУ на период строительства

5 Обозначение поворотной точки ЗУ

:3У1(1) Обозначение образуемого ЗУ



						12:14:0109003:5	ПМТ				
							Проект межевания территории объекта: «Газопровод-отвод и ГРС Кокшамары Звениговского района Республики Марий Эл»				
						12:14:0109003:36					
Изм.	Кол.уч	Лист	Ндок.	Подп.	Дата		Проект межевания территории		Стадия	Лист	Листов
Выполнил									ПМТ	8	41
Проверил		Лыман С.В.									
Руководит.											
Директор		Глебов Д.А.				12:14:0109003:6	План границ образуемых и изменяемых земельных участков М 1:2500		000"ГЕОИЗ 2"		

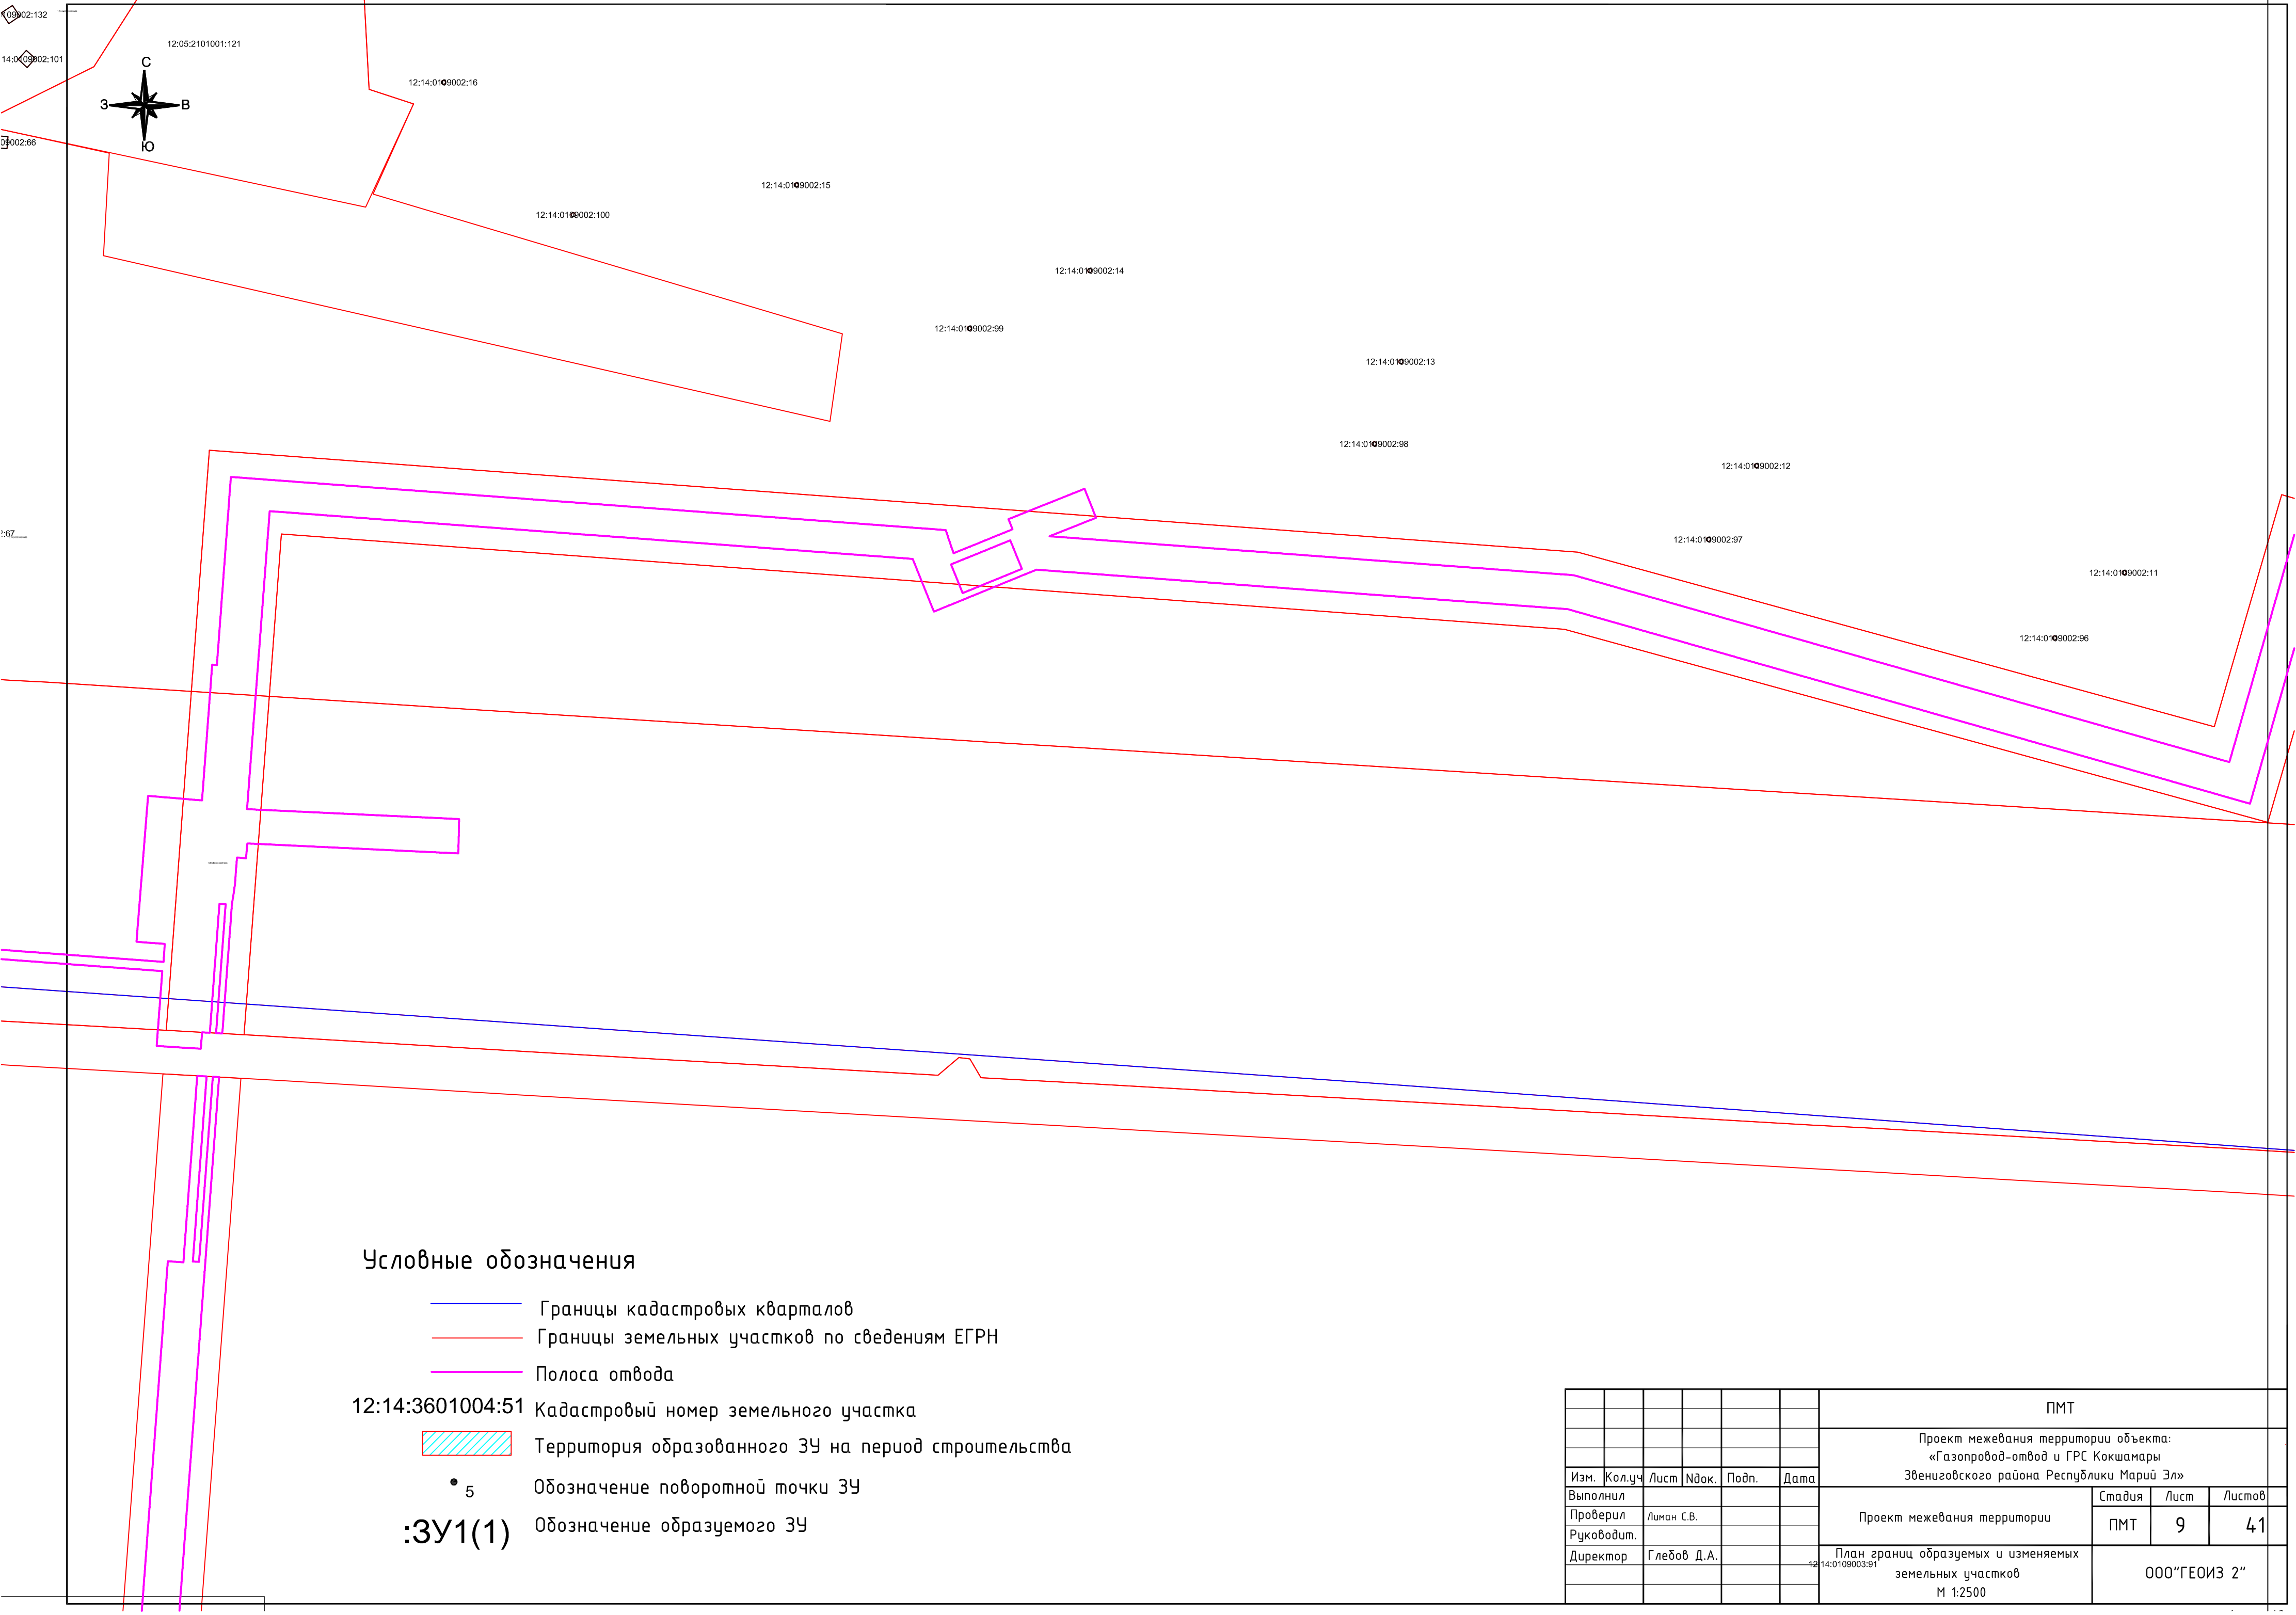

Условные обозначения

- Границы кадастровых кварталов
- Границы земельных участков по сведениям ЕГРН
- Полоса отвода
- Кадастровый номер земельного участка
- Территория образованного ЗУ на период строительства
- Обозначение поворотной точки ЗУ
- Обозначение образуемого ЗУ


						ПМТ					
						Проект межевания территории объекта: «Газопровод-отвод и ГРС Кокшамары Звениговского района Республики Марий Эл»					
Изм.	Кол.уч	Лист	Индок.	Подп.	Дата						
Выполнил						Проект межевания территории	Стадия	Лист	Листов		
Проверил		Лыман С.В.					ПМТ	9	41		
Руководит.											
Директор		Глебов Д.А.				12:14:0109003:91	План границ образуемых и изменяемых земельных участков М 1:2500		000"ГЕОИЗ 2"		

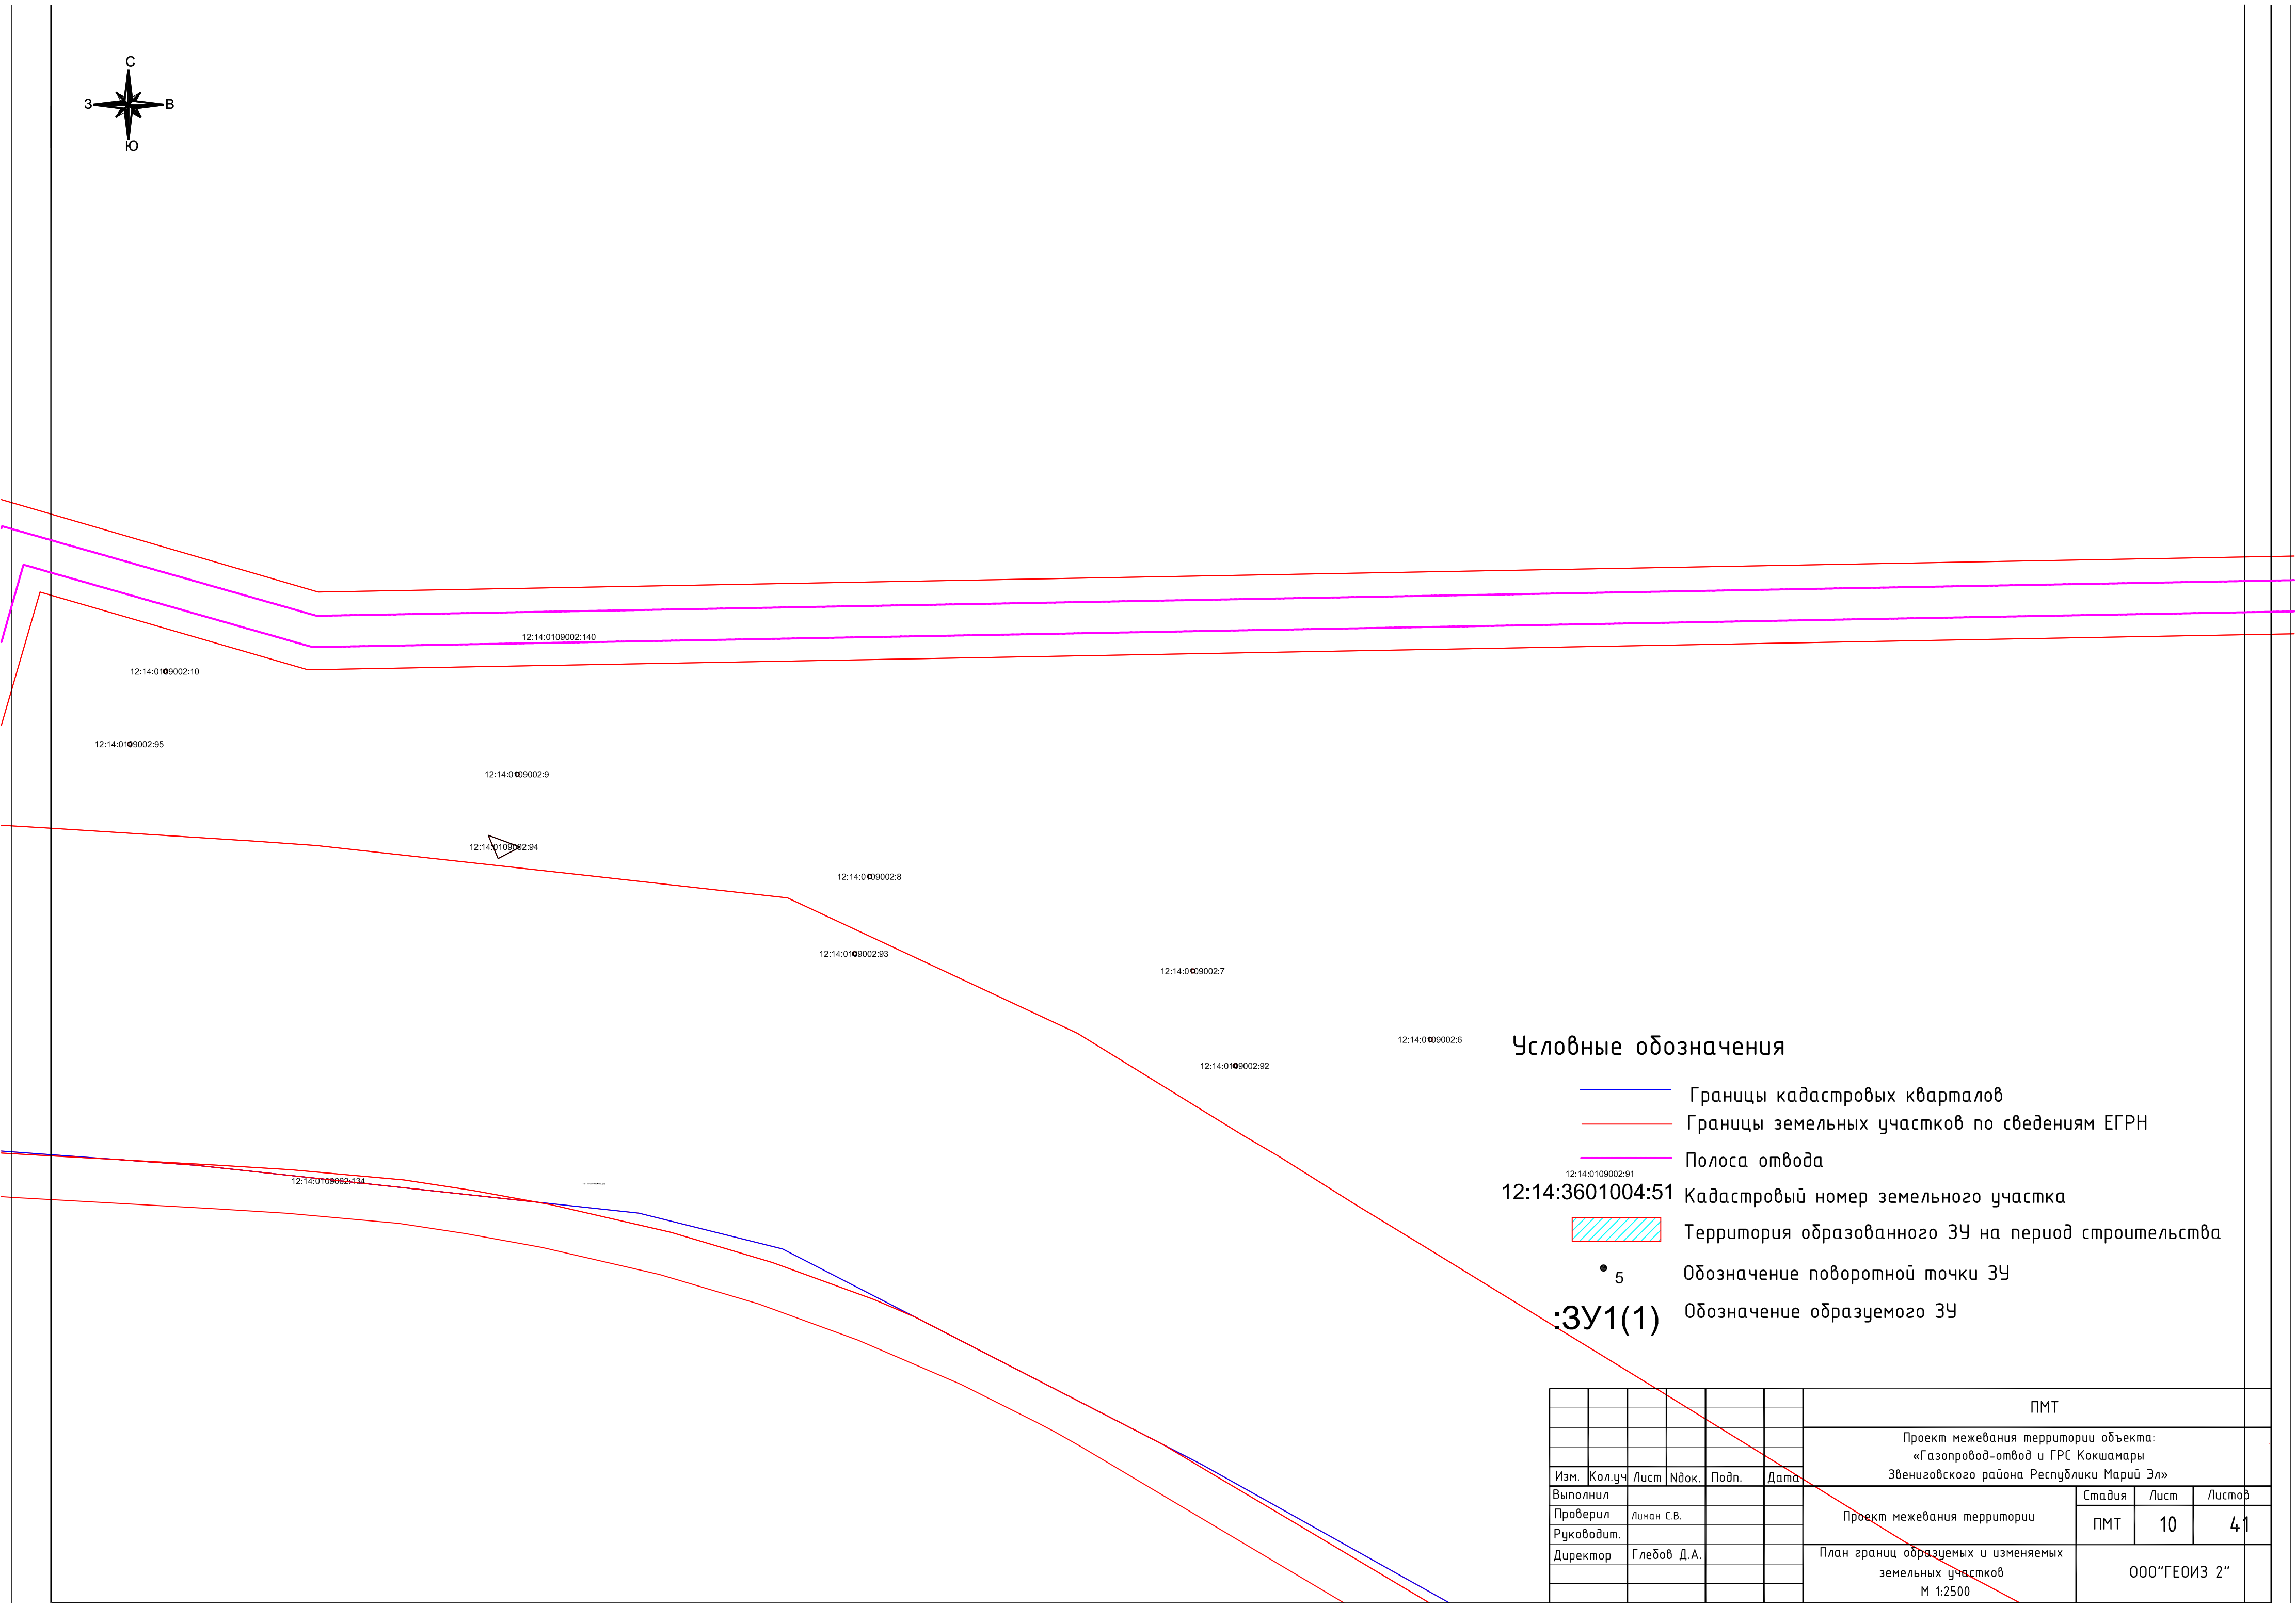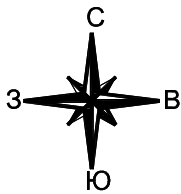

Условные обозначения

- Границы кадастровых кварталов
- Границы земельных участков по сведениям ЕГРН
- Полоса отвода
- Кадастровый номер земельного участка
- Территория образованного ЗУ на период строительства
- Обозначение поворотной точки ЗУ
- Обозначение образуемого ЗУ

						ПМТ				
						Проект межевания территории объекта: «Газопровод-отвод и ГРС Кокшамары Звениговского района Республики Марий Эл»				
Изм.	Кол.уч	Лист	№ док.	Подп.	Дата	Проект межевания территории	Стадия	Лист	Листов	
Выполнил					ПМТ		10	41		
Проверил	Лыман С.В.									
Руководит.										
Директор	Глебов Д.А.				План границ образуемых и изменяемых земельных участков М 1:2500	000"ГЕОИЗ 2"				

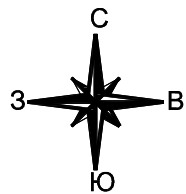

:3У1(9)

12:14:0502001:94(2)

12:14:0502001:45

Условные обозначения

- Границы кадастровых кварталов
- Границы земельных участков по сведениям ЕГРН
- Полоса отвода

12:14:3601004:51 Кадастровый номер земельного участка

Территория образованного ЗУ на период строительства

• 5 Обозначение поворотной точки ЗУ


:3У1(1) Обозначение образуемого ЗУ

12:14:0502002:1

12:14:0502001:20

12:14:0502001:9

						ПМТ			
						Проект межевания территории объекта: «Газопровод-отвод и ГРС Кокшамары Звениговского района Республики Марий Эл»			
Изм.	Кол.уч	Лист	Индок.	Подп.	Дата	Проект межевания территории	Стадия	Лист	Листов
Выполнил							ПМТ	11	41
Проверил	Лыман С.В.						План границ образуемых и изменяемых земельных участков		
Руководит.							000"ГЕОИЗ 2"		
Директор	Глебов Д.А.					М 1:2500			

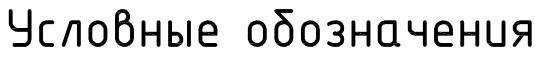



12:14:3601004:51 Кадастровый номер земельного участка

 Территория образованного ЗУ на период строительства

• 5 Обозначение поворотной точки ЗУ

:ЗУ1(1) Обозначение образуемого ЗУ

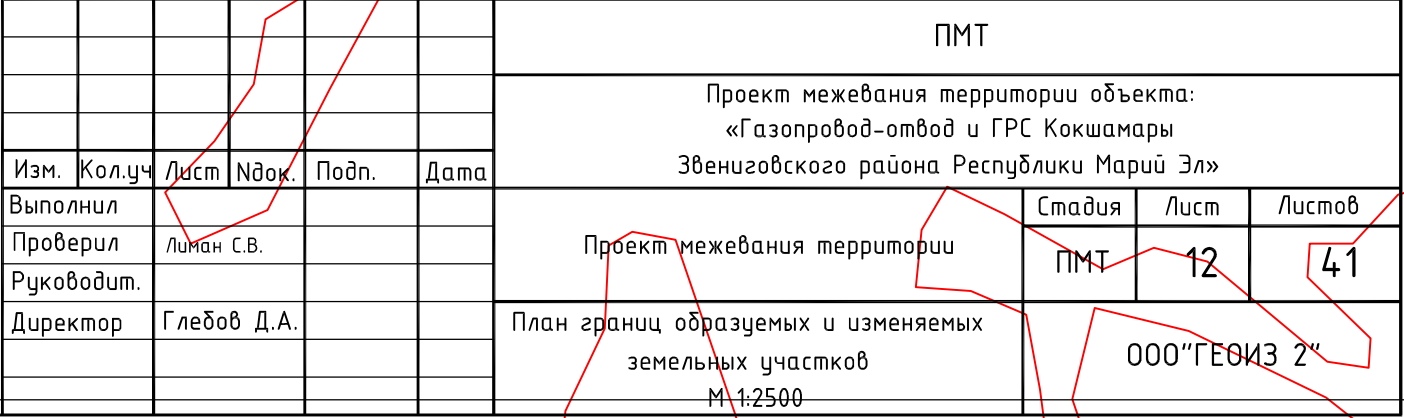

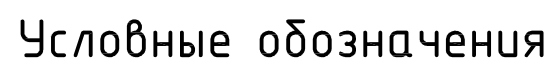

12:14:3601004:51 Кадастровый номер земельного участка

 Территория образованного ЗУ на период строительства

- 5 Обозначение поворотной точки ЗУ


:3У1(1) Обозначение образуемого ЗУ

						ПМТ			
						Проект межевания территории объекта: «Газопровод-отвод к ГРС Кокшамары Звениговского района Республики Марий Эл»			
Изм.	Кол.уч	Лист	Ндок.	Подп.	Дата		Стадия	Лист	Листов
Выполнил						Проект межевания территории	ПМТ	13	41
Проверил	Лиман С.В.								
Руководит.									
Директор	Глебов Д.А.					План границ образуемых и изменяемых земельных участков М 1:2500	000"ГЕОИЗ 2"		

Условные обозначения

- Границы кадастровых кварталов
- Границы земельных участков по сведениям ЕГРН
- Полоса отвода

12:14:3601004:51 Кадастровый номер земельного участка

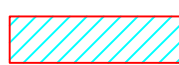

•₅ Обозначение поворотной точки ЗУ

:3У1(1) Обозначение образуемого ЗЧ

Листов

41

} 2''

Формат А2

12:14:0502001:25


12:14:0502001:47

12:14:0502001:26

12:14:0502001:71

12:14:0502001:33

Изм.	Кол.уч	Лист	№док.	Подп.	Дата				
Выполнил							Стадия	Лист	Листов
Проверил	Лиан С.В.					Проект межевания территории	PMT	14	41
Руководит.									
Директор	Глебов Д.А.					План границ образуемых и изменяемых земельных участков М 1:2500	ООО"ГЕОИЗ 2"		

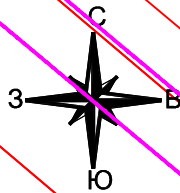


Условные обозначения

- Границы кадастровых кварталов
- Границы земельных участков по сведениям ЕГРН
- Полоса отвода
- 12:14:3601004:51


Кадастровый номер земельного участка
- Территория образованного ЗУ на период строительства
- 5

Обозначение поворотной точки ЗУ
- :ЗУ1(1)

Обозначение образуемого ЗУ

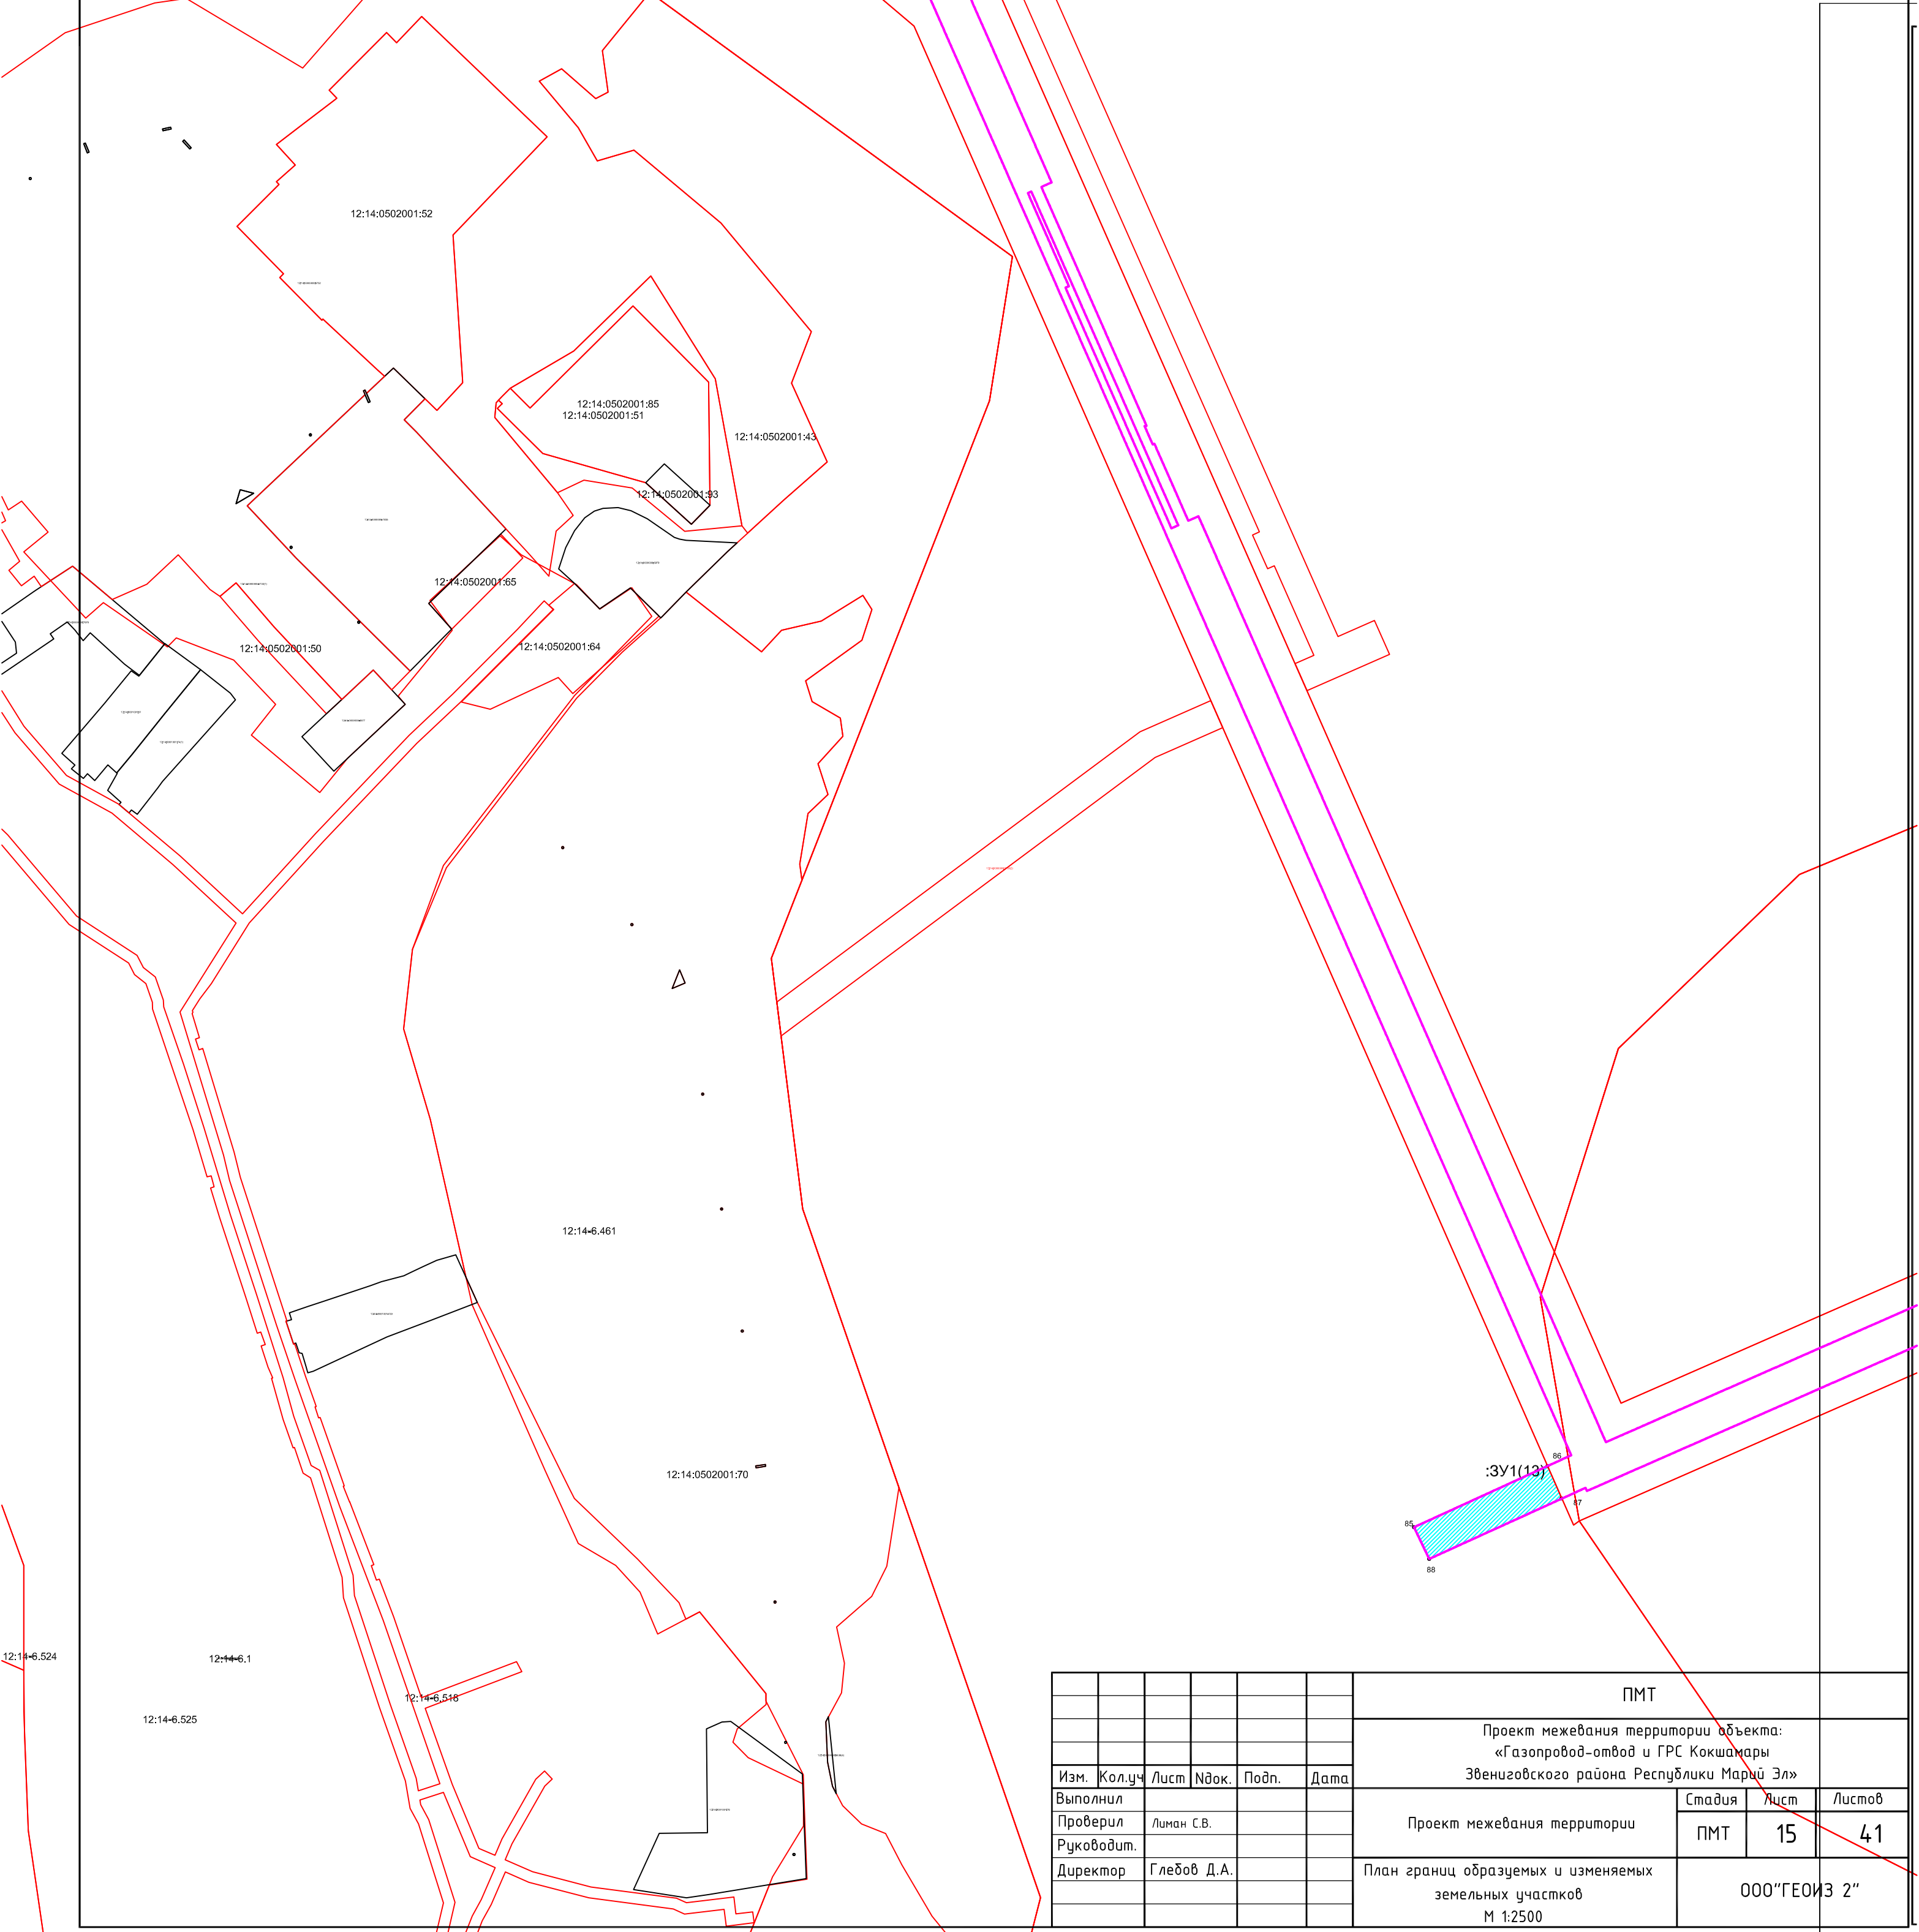

						ПМТ			
						Проект межевания территории объекта: «Газопровод-отвод и ГРС Кокшапары Звениговского района Республики Марий Эл»			
Изм.	Кол.уч	Лист	Ндок.	Подп.	Дата	Проект межевания территории	Стадия	Лист	Листов
Выполнил							ПМТ	15	41
Проверил	Лыман С.В.								
Руководит.									
Директор	Глебов Д.А.					План границ образуемых и изменяемых земельных участков М 1:2500	000"ГЕОИЗ 2"		

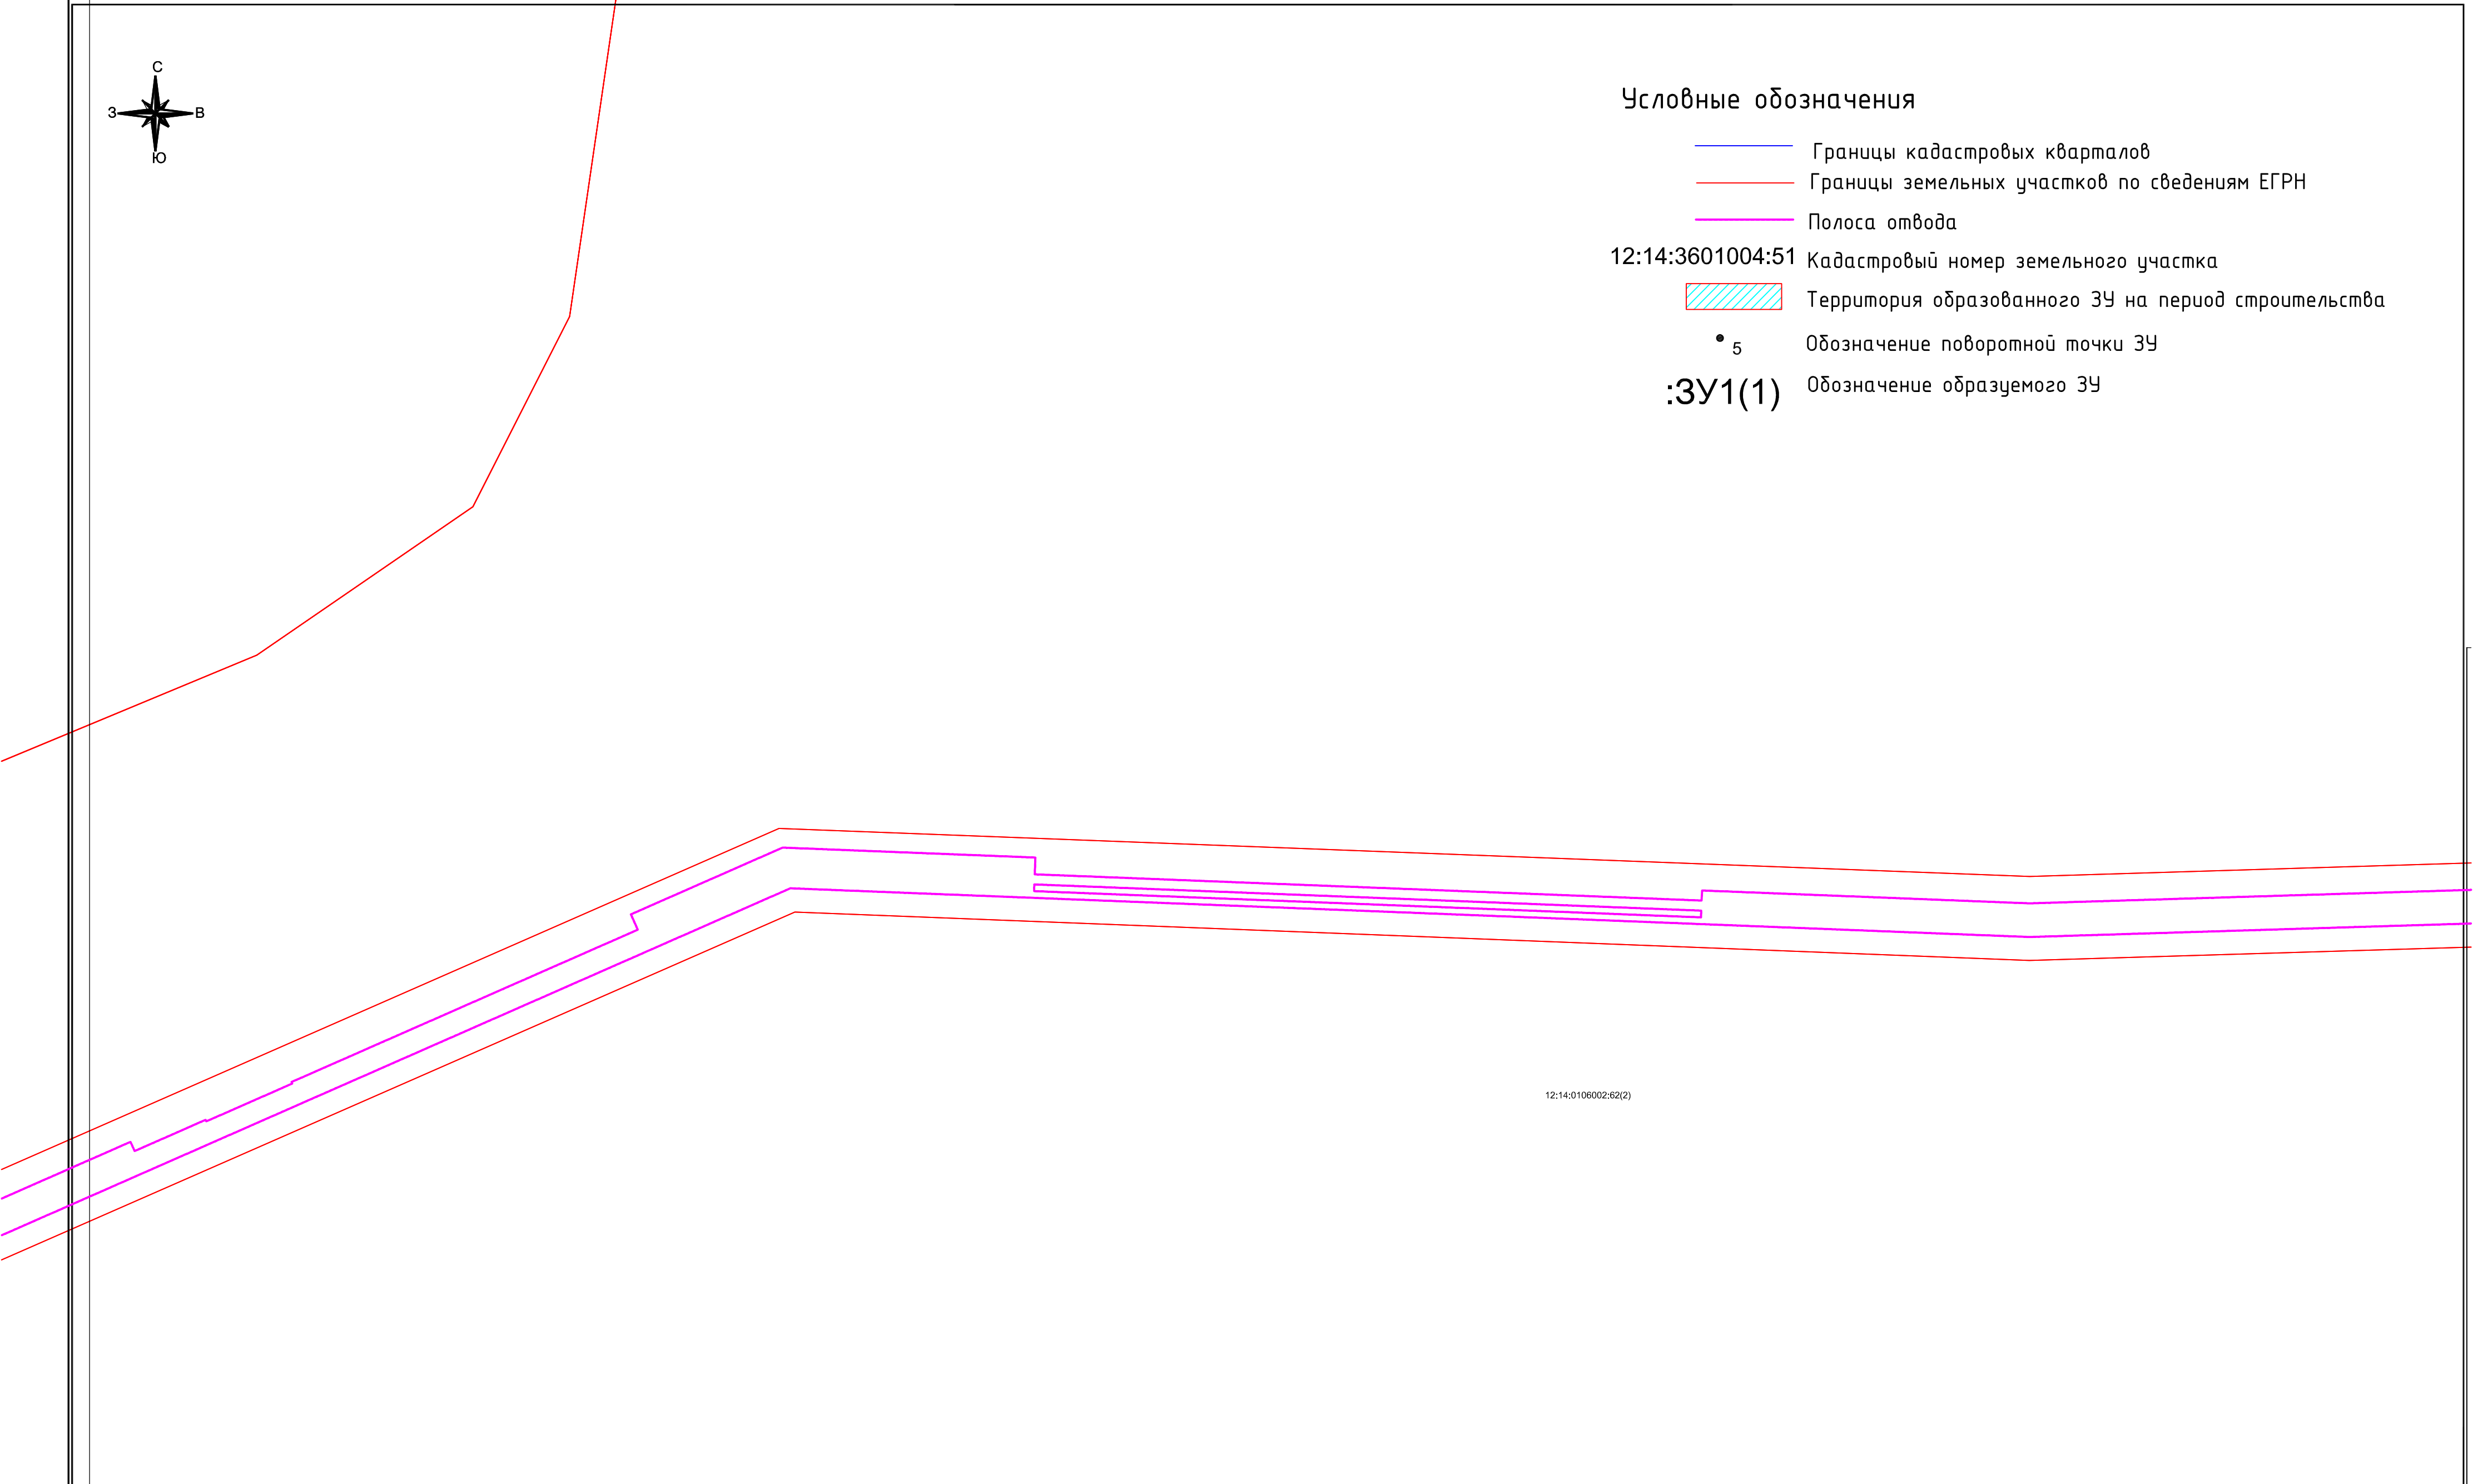

 Границы кадастровых кварталов
 Границы земельных участков по сведениям ЕГРН
 Полоса отвода
12:14:3601004:51 Кадастровый номер земельного участка
 Территория образованного ЗУ на период строительства
•₅ Обозначение поворотной точки ЗУ
:ЗУ1(1) Обозначение образуемого ЗУ

12:14:3601004:51 Кадастровый номер земельного участка



•

:3Y1(1)


12:14:0106002:62(2)

Листов

41

2"


						ПМТ			
						Проект межевания территории объекта: «Газопровод-отвод к ГРС Кокшамары Звениговского района Республики Марий Эл»			
Изм.	Кол.уч.	Лист	Подк.	Подп.	Дата	Проект межевания территории	Стадия	Лист	Листов
Выполнил							ПМТ	16	41
Проверил	Лыман С.В.					План границ образуемых и изменяемых земельных участков М 1:2500	000"ГЕОИЗ 2"		
Руководит									
Директор	Глебов Д.А.								

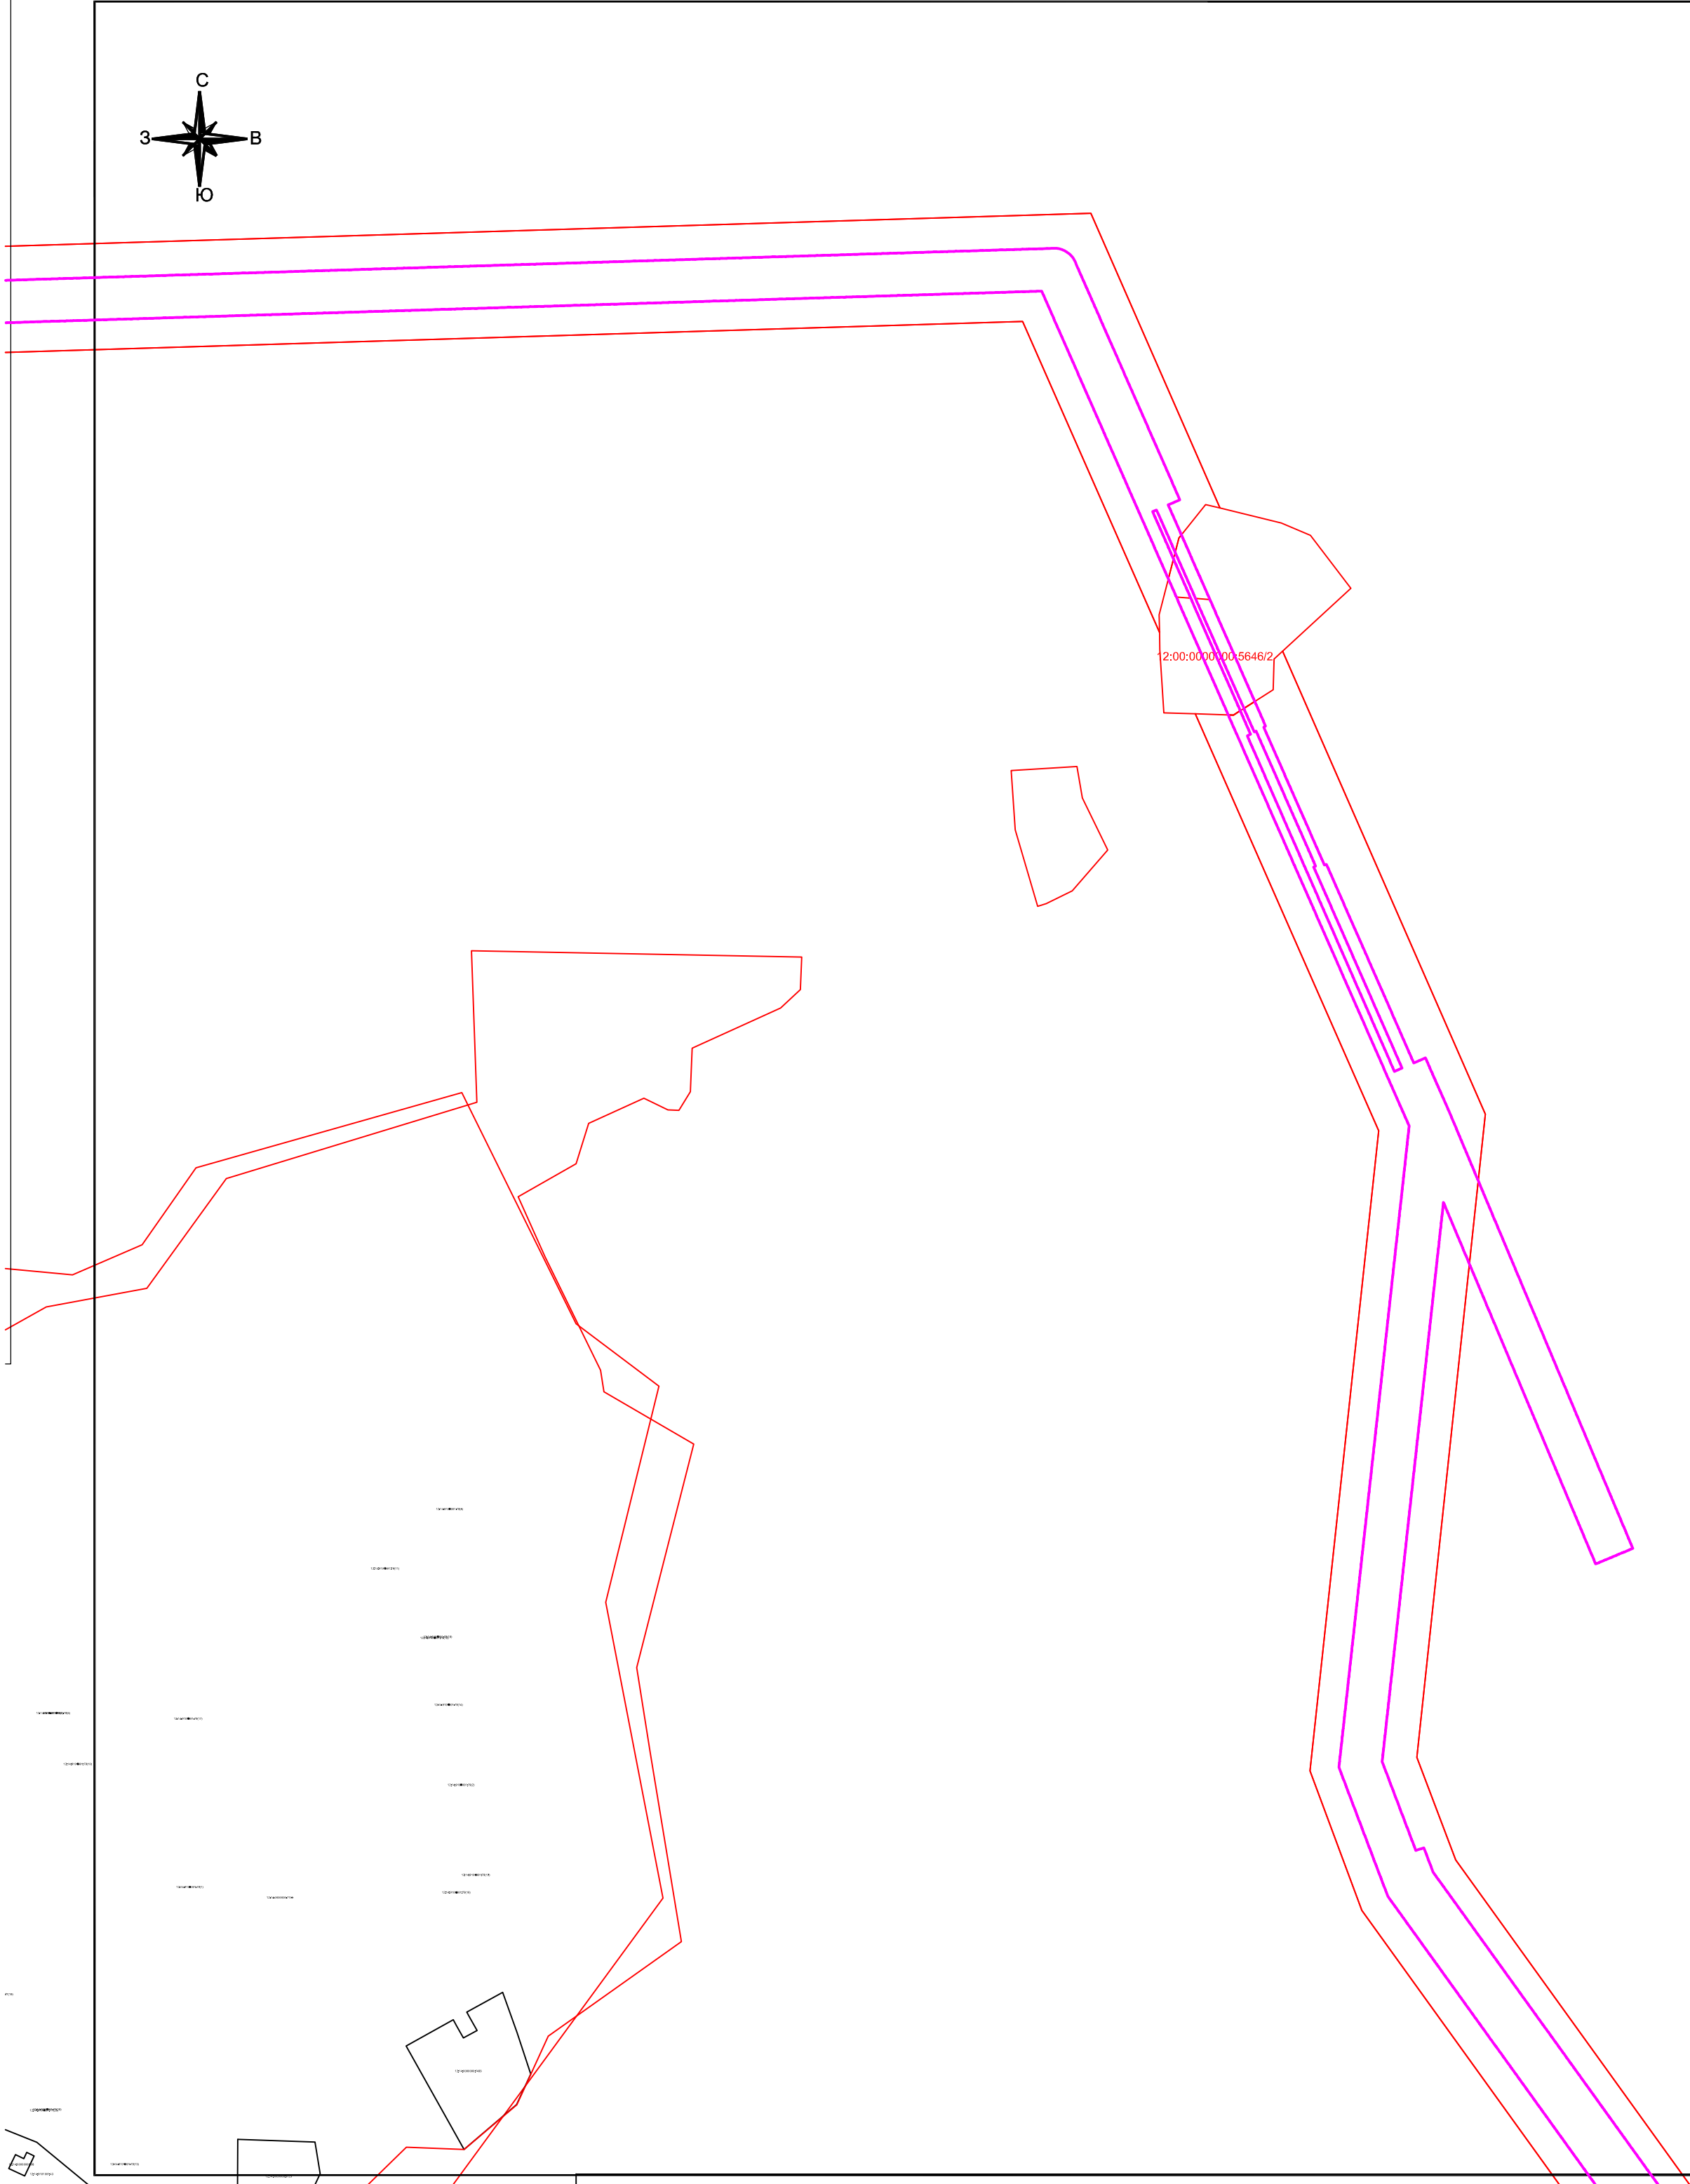


Условные обозначения

- Границы кадастровых кварталов
- Границы земельных участков по сведениям ЕГРН
- Полоса отвода
- 12:14:3601004:51 Кадастровый номер земельного участка
- Территория образованного ЗУ на период строительства
- 5 Обозначение поворотной точки ЗУ
- :3У1(1) Обозначение образуемого ЗУ


							ПМТ		
							Проект межевания территории объекта: «Газопровод-отвод и ГРС Кокшамары Звениговского района Республики Марий Эл»		
Изм.	Кол.уч.	Лист	Индок.	Подп.	Дата				
Выполнил							Проект межевания территории	Стадия	Лист
Проверил	Лыман С.В.							ПМТ	17
Руководит.							План границ образуемых и изменяемых земельных участков М 1:2500		Листов
Директор	Глебов Д.А.								41
							000"ГЕОИЗ 2"		

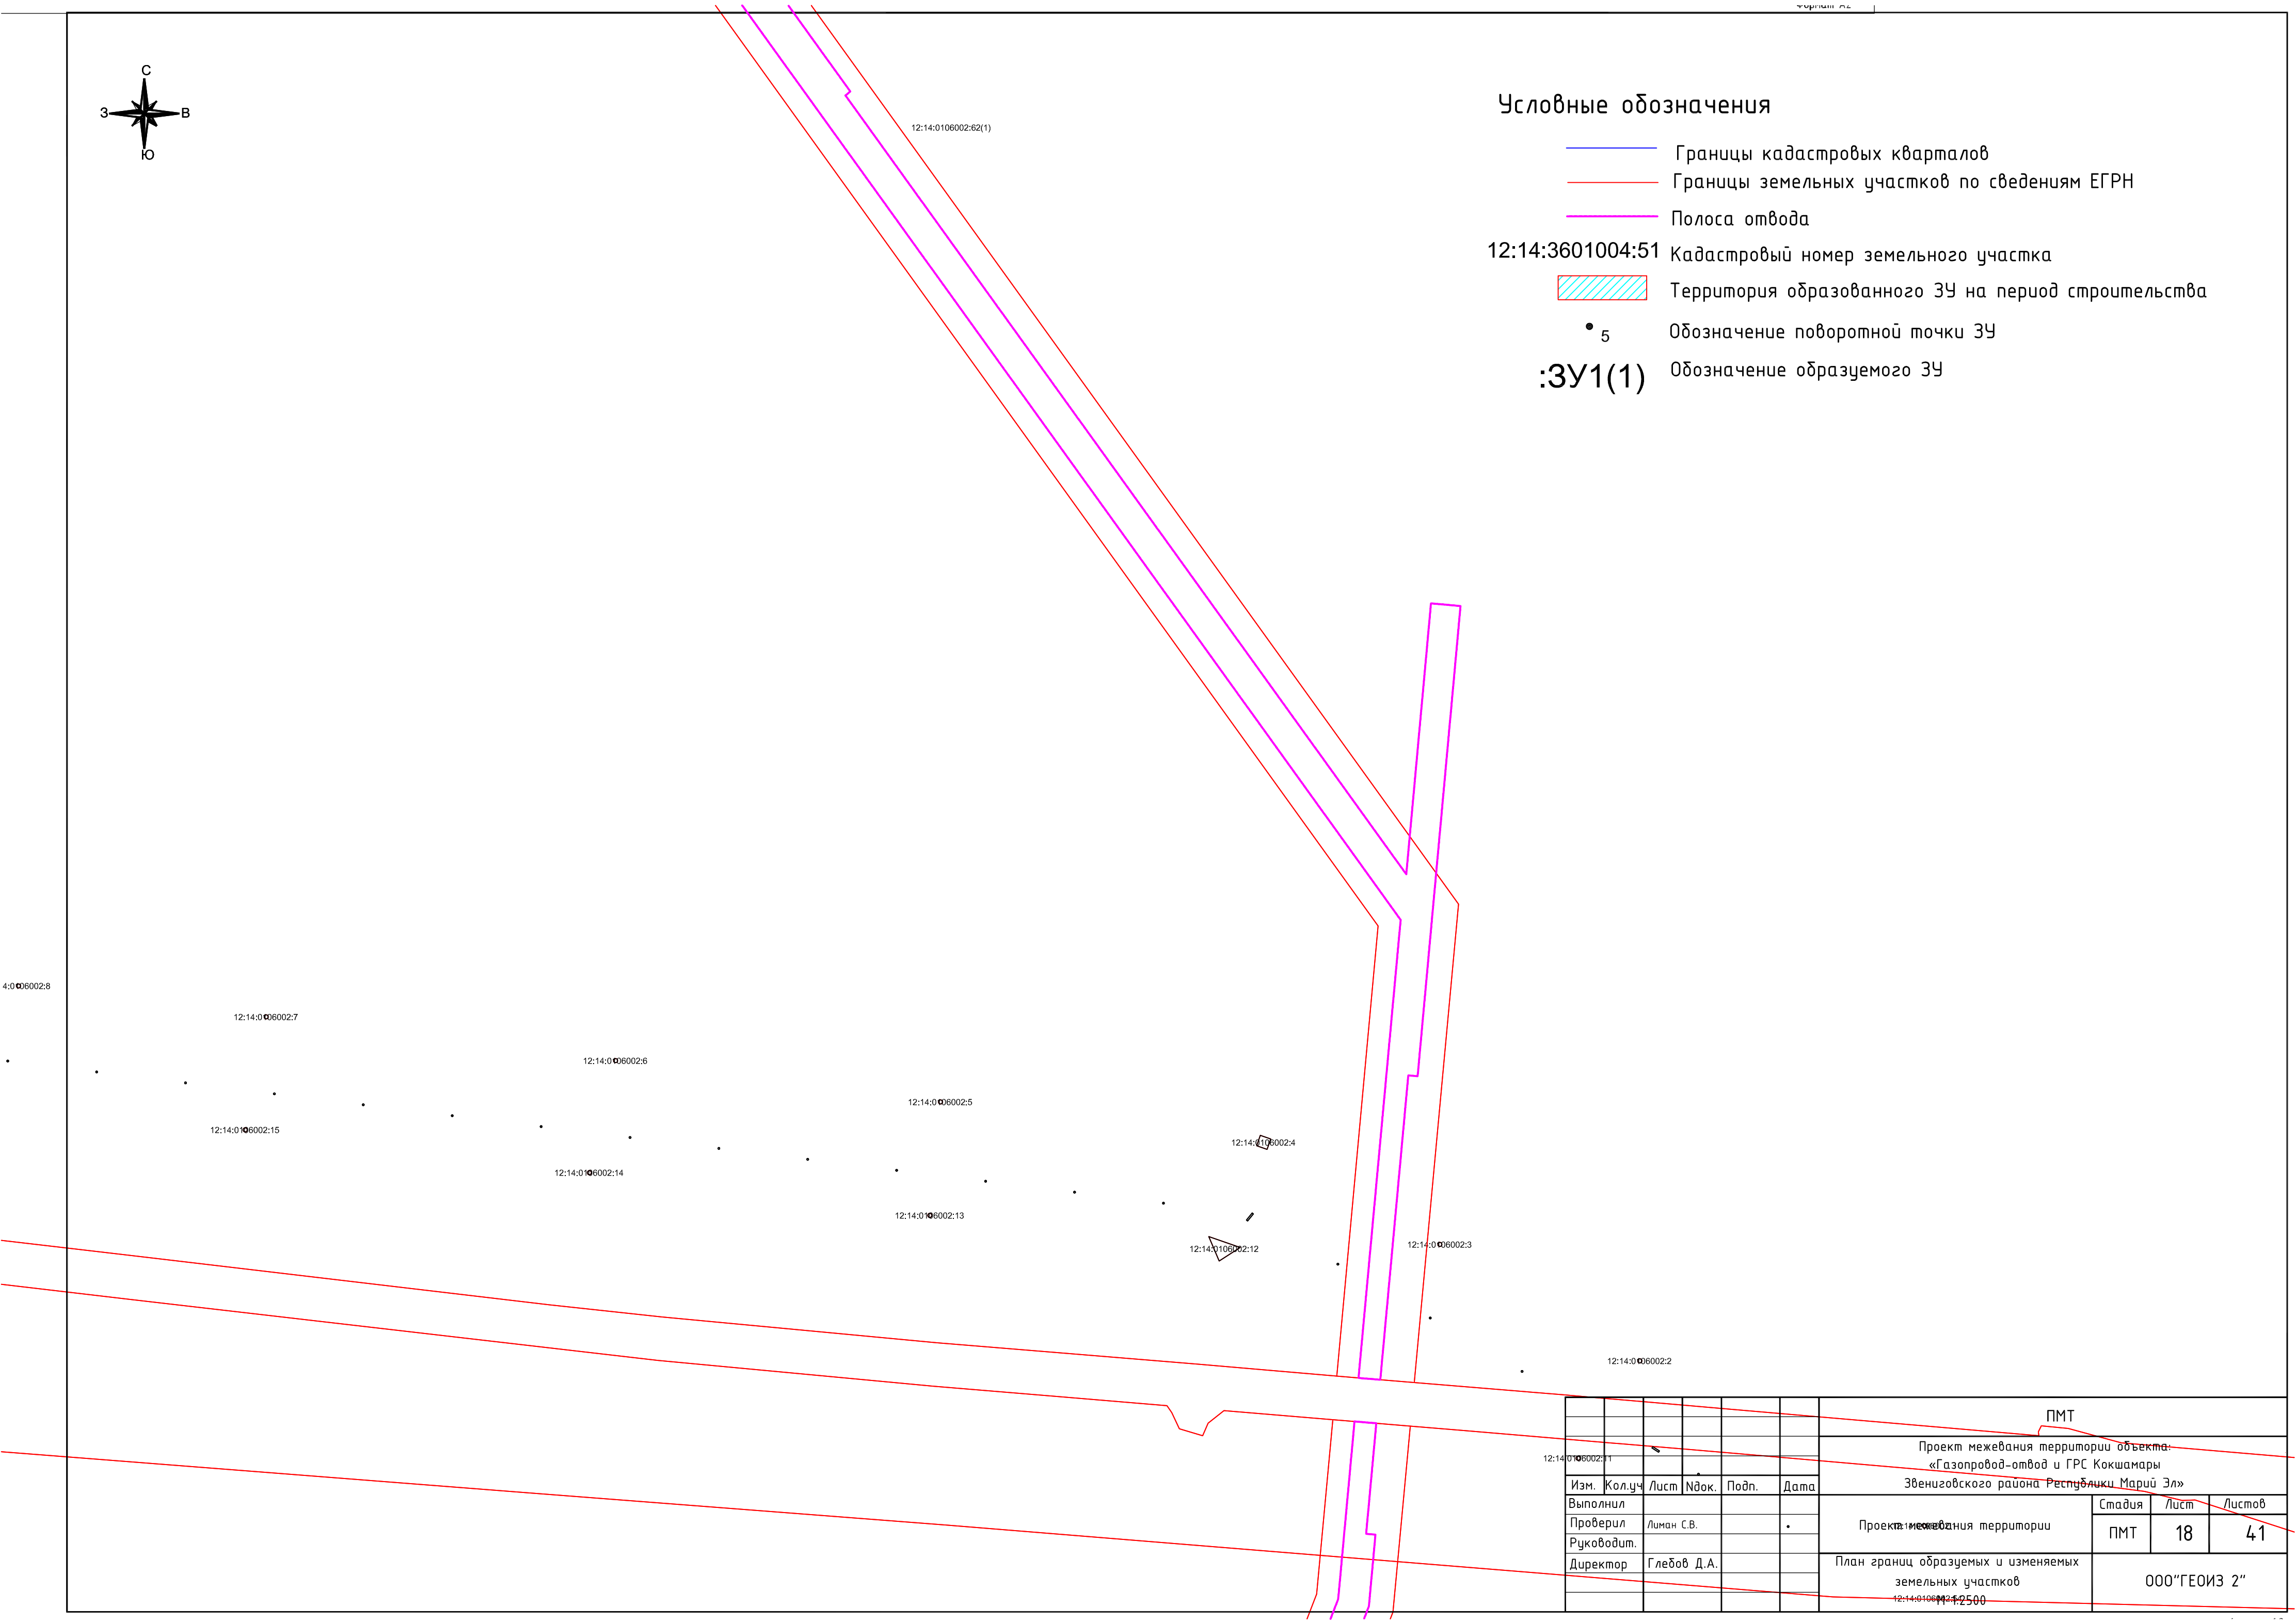

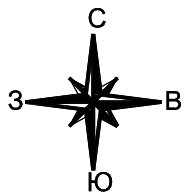

12:14:0106003:12

12:14:000600

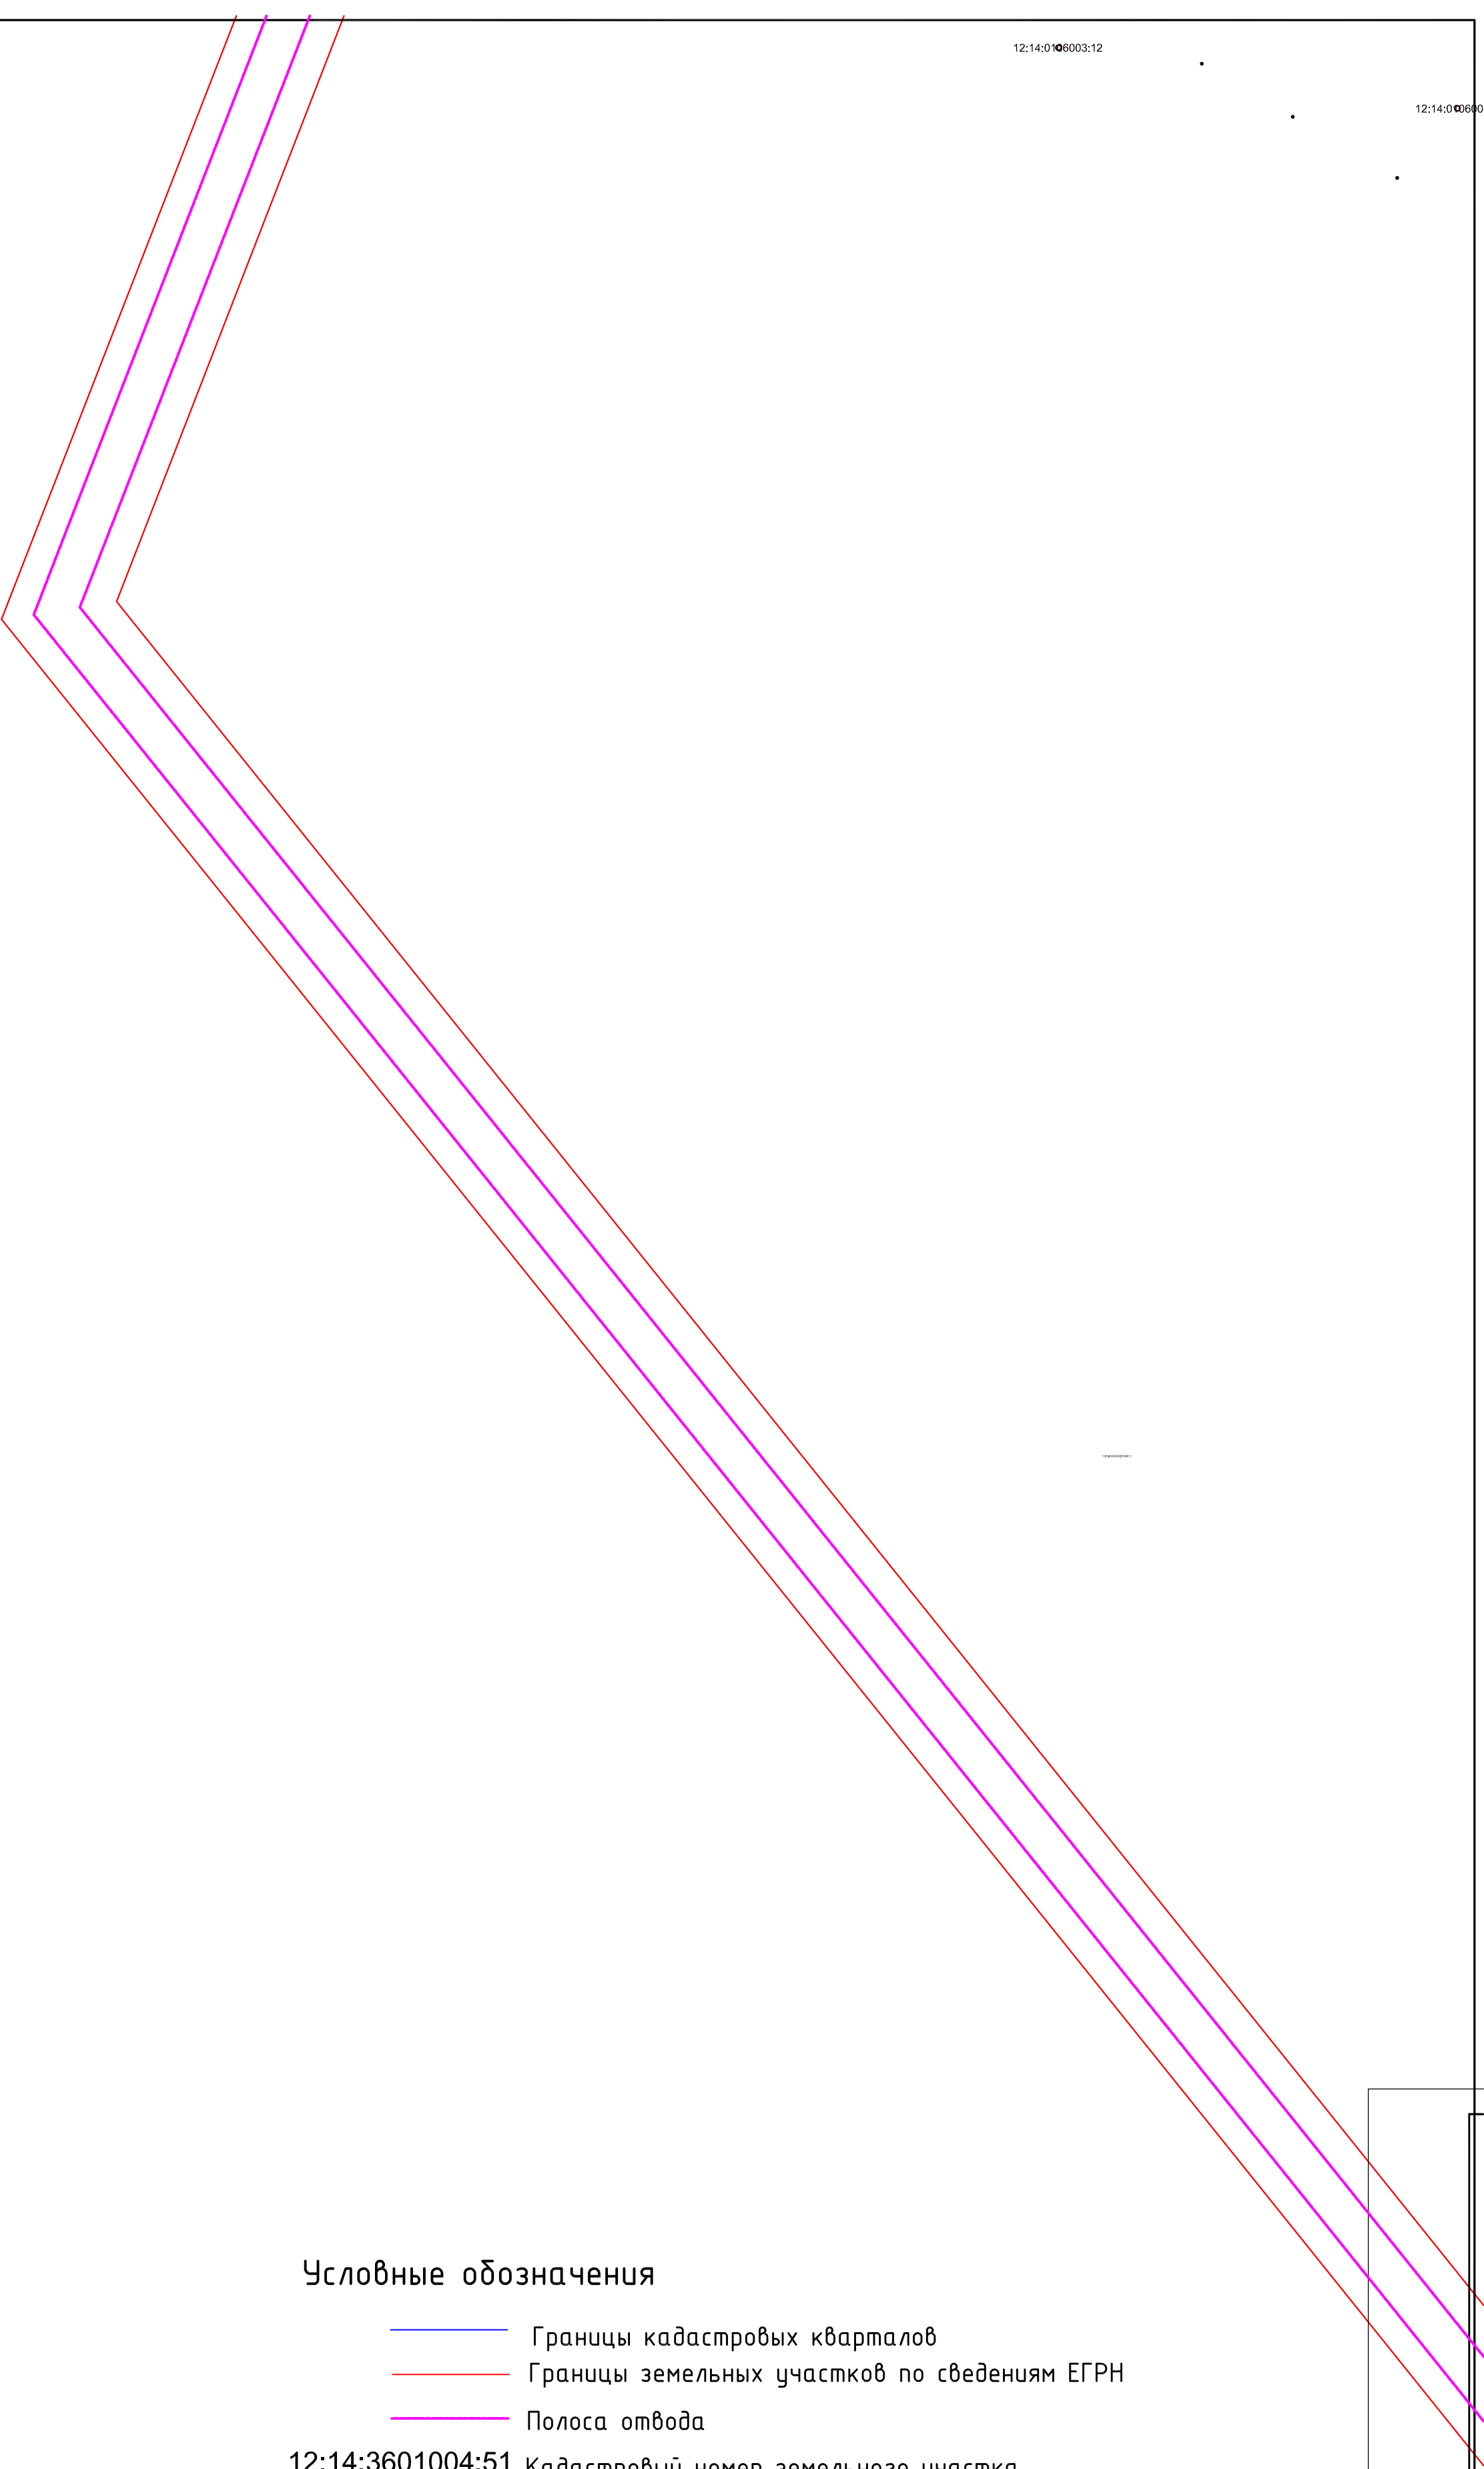

Условные обозначения

- Границы кадастровых кварталов
- Границы земельных участков по сведениям ЕГРН
- Полоса отвода
- 12:14:3601004:51

Кадастровый номер земельного участка
- Территория образованного ЗУ на период строительства
- ₅

Обозначение поворотной точки ЗУ
- :ЗУ1(1)

Обозначение образуемого ЗУ


						ПМТ		
						Проект межевания территории объекта: «Газопровод-отвод и ГРС Кокшамары Звениговского района Республики Марий Эл»		
Изм.	Кол.уч.	Лист	Ндок.	Подп.	Дата	Проект межевания территории	Стадия	Лист
Выполнил							ПМТ	19
Проверил	Лиман С.В.							41
Руководит.						План границ образуемых и изменяемых земельных участков М 1:2500	000"ГЕОИЗ 2"	
Директор	Глебов Д.А.							

Листов

41

3 2"

Формат А2

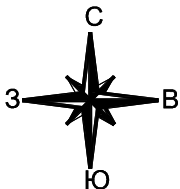

12:14:1101005:348

12:14:1101005:360

12:14:1101005:349

:ЗУ1(14)

12:14:6

Условные обозначения

- Границы кадастровых кварталов
- Границы земельных участков по сведениям ЕГРН
- Полоса отвода


12:14:3601004:51 Кадастровый номер земельного участка

Территория образованного ЗУ на период строительства

•₅ Обозначение поворотной точки ЗУ

:ЗУ1(1) Обозначение образуемого ЗУ

						ПМТ				
						Проект межевания территории объекта: «Газопровод-отвод и ГРС Кокшамары Звениговского района Республики Марий Эл»				
Изм.	Кол.уч	Лист	Ндок.	Подп.	Дата	Проект межевания территории	Стадия	Лист	Листов	
Выполнил					Проект межевания территории		ПМТ	20	41	
Проверил	Лиман С.В.									
Руководит.										
Директор	Глебов Д.А.				План границ образуемых и изменяемых земельных участков М 1:2500	000"ГЕОИЗ 2"				

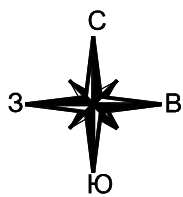

12:14:6:103

91

90

91


92

Листов

41

2"

Формат А2

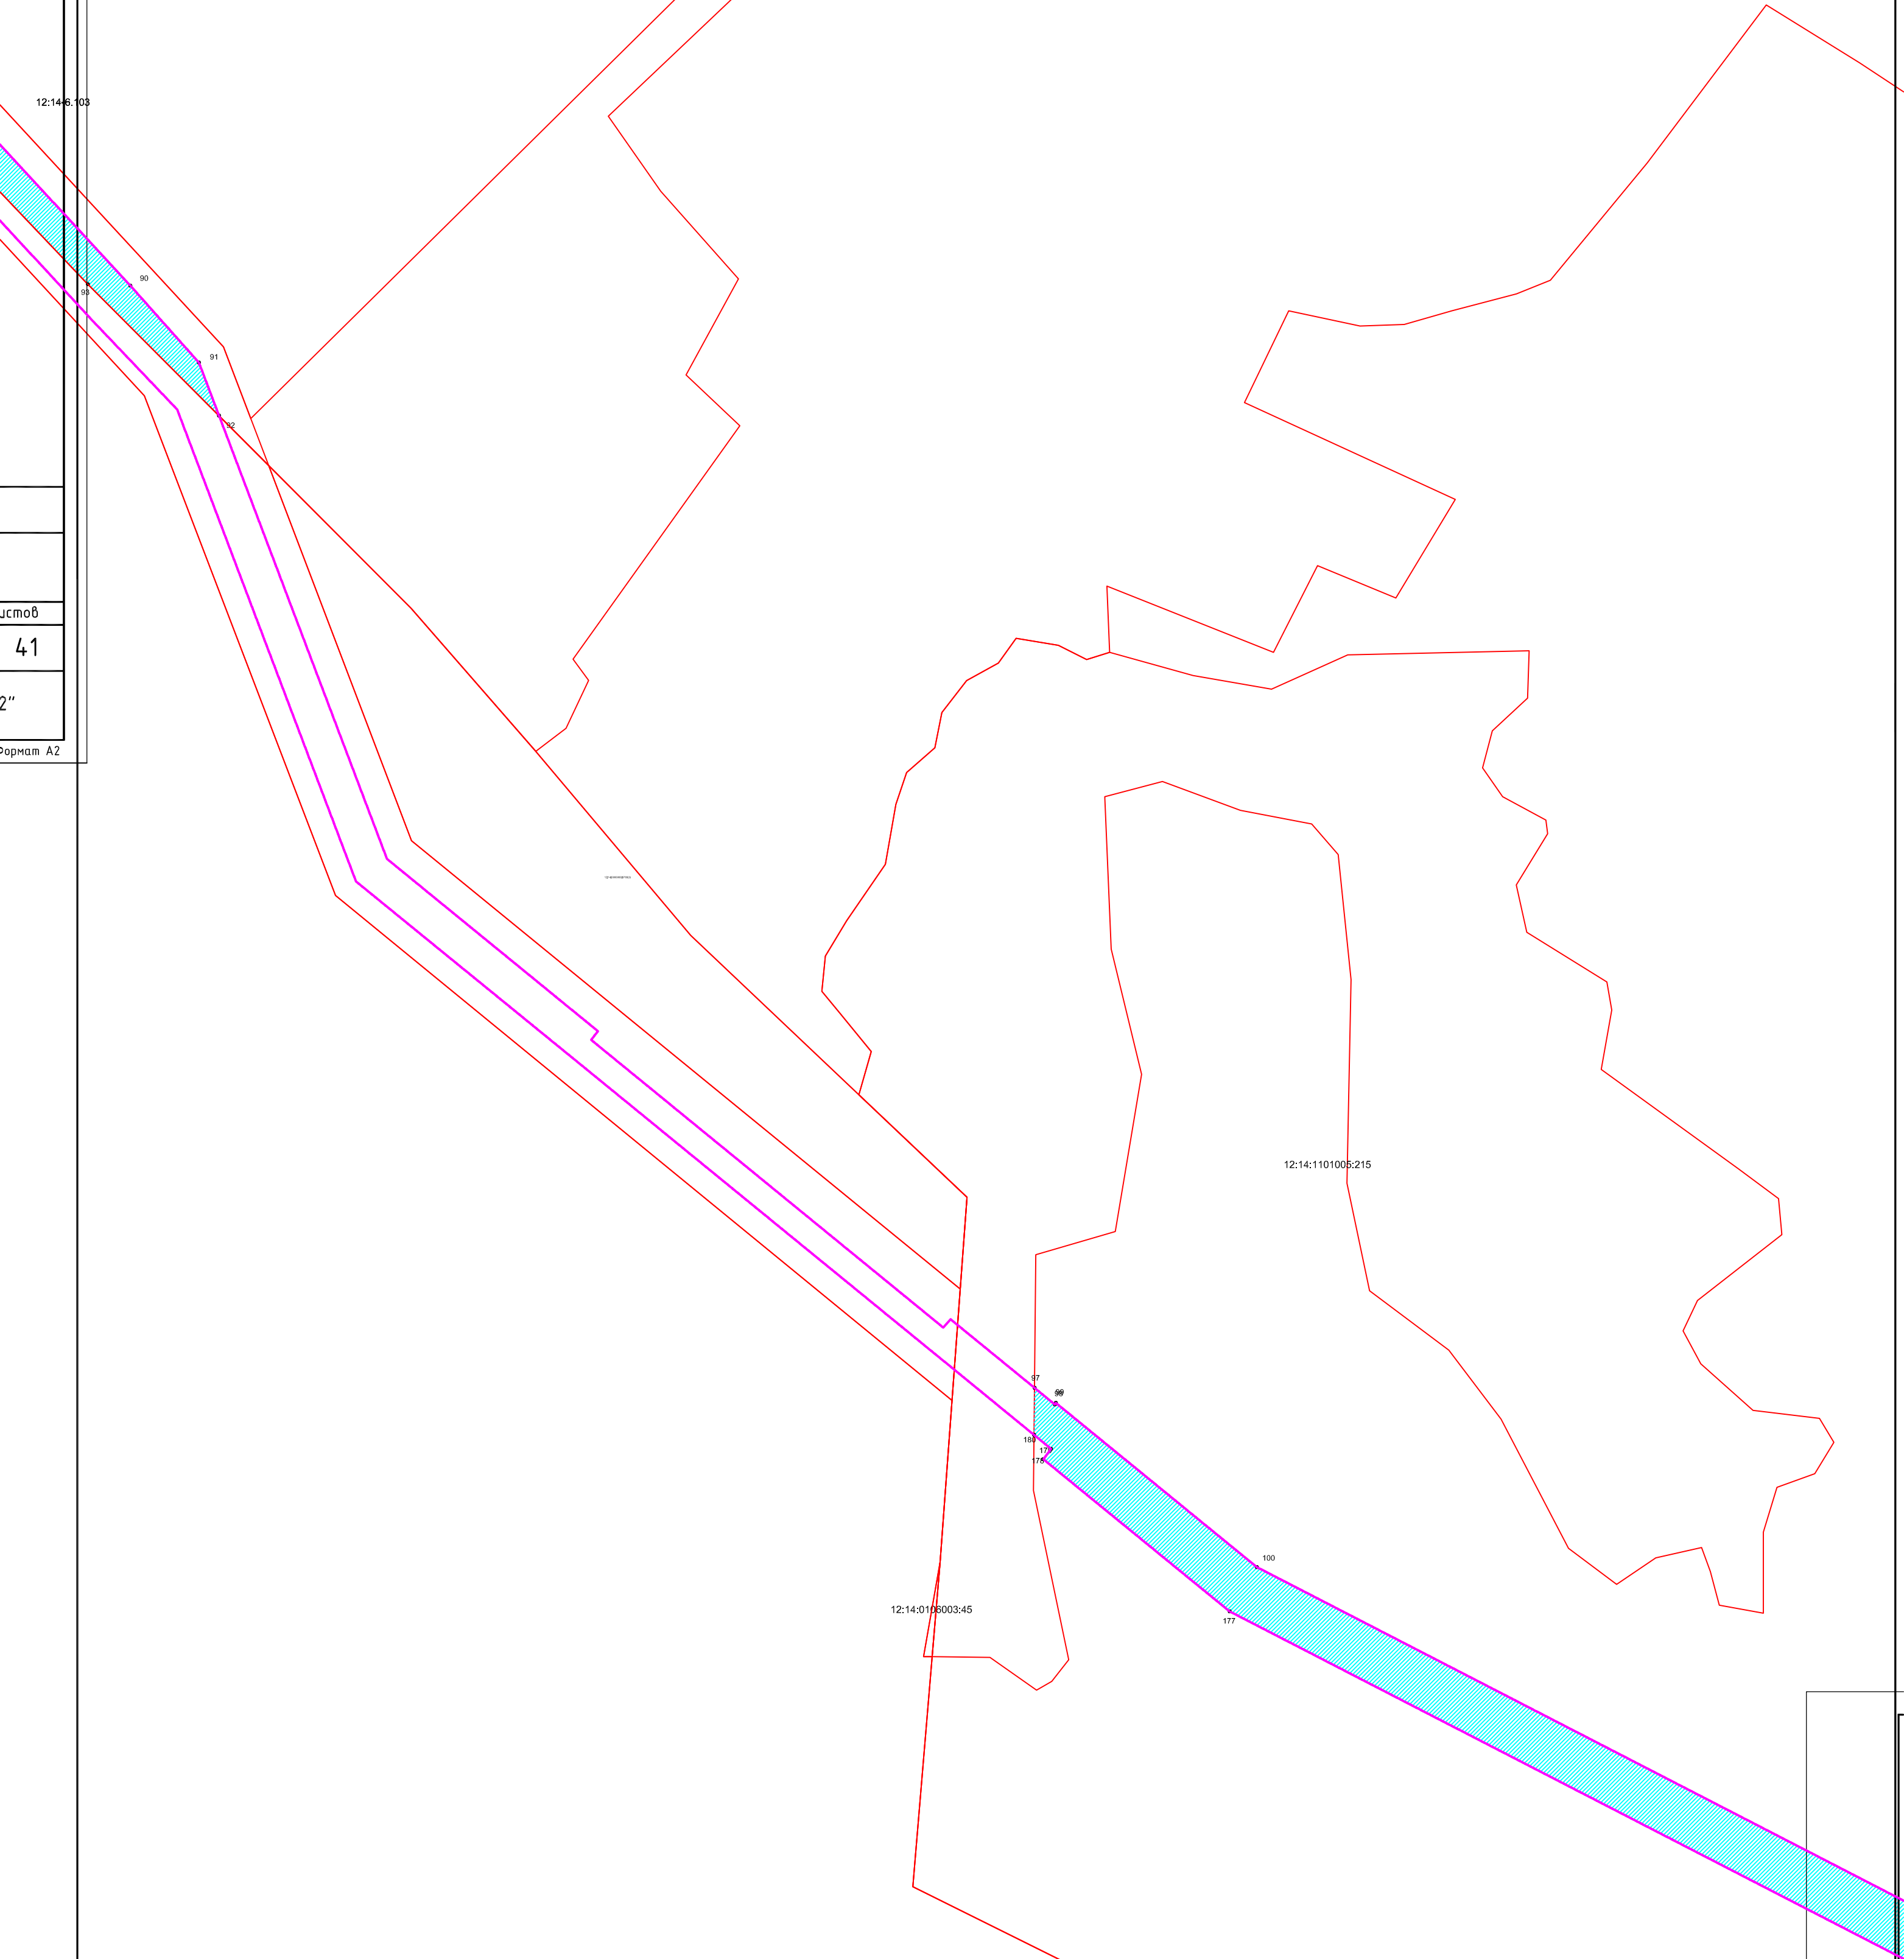


Условные обозначения

- Границы кадастровых кварталов
- Границы земельных участков по сведениям ЕГРН
- Полоса отвода

- 12:14:3601004:51Кадастровый номер земельного участка
- Территория образованного ЗУ на период строительства
- Обозначение поворотной точки ЗУ
- 5:3У1(1)Обозначение образуемого ЗУ


						ПМТ			
						Проект межевания территории объекта: «Газопровод-отвод и ГРС Кокшамары Звениговского района Республики Марий Эл»			
Изм.	Кол.уч	Лист	Ндок.	Подп.	Дата	Проект межевания территории	Стадия	Лист	Листов
Выполнил							ПМТ	21	41
Проверил	Лиман С.В.								
Руководит.									
Директор	Глебов Д.А.					План границ образуемых и изменяемых земельных участков М 1:2500	000"ГЕОИЗ 2"		

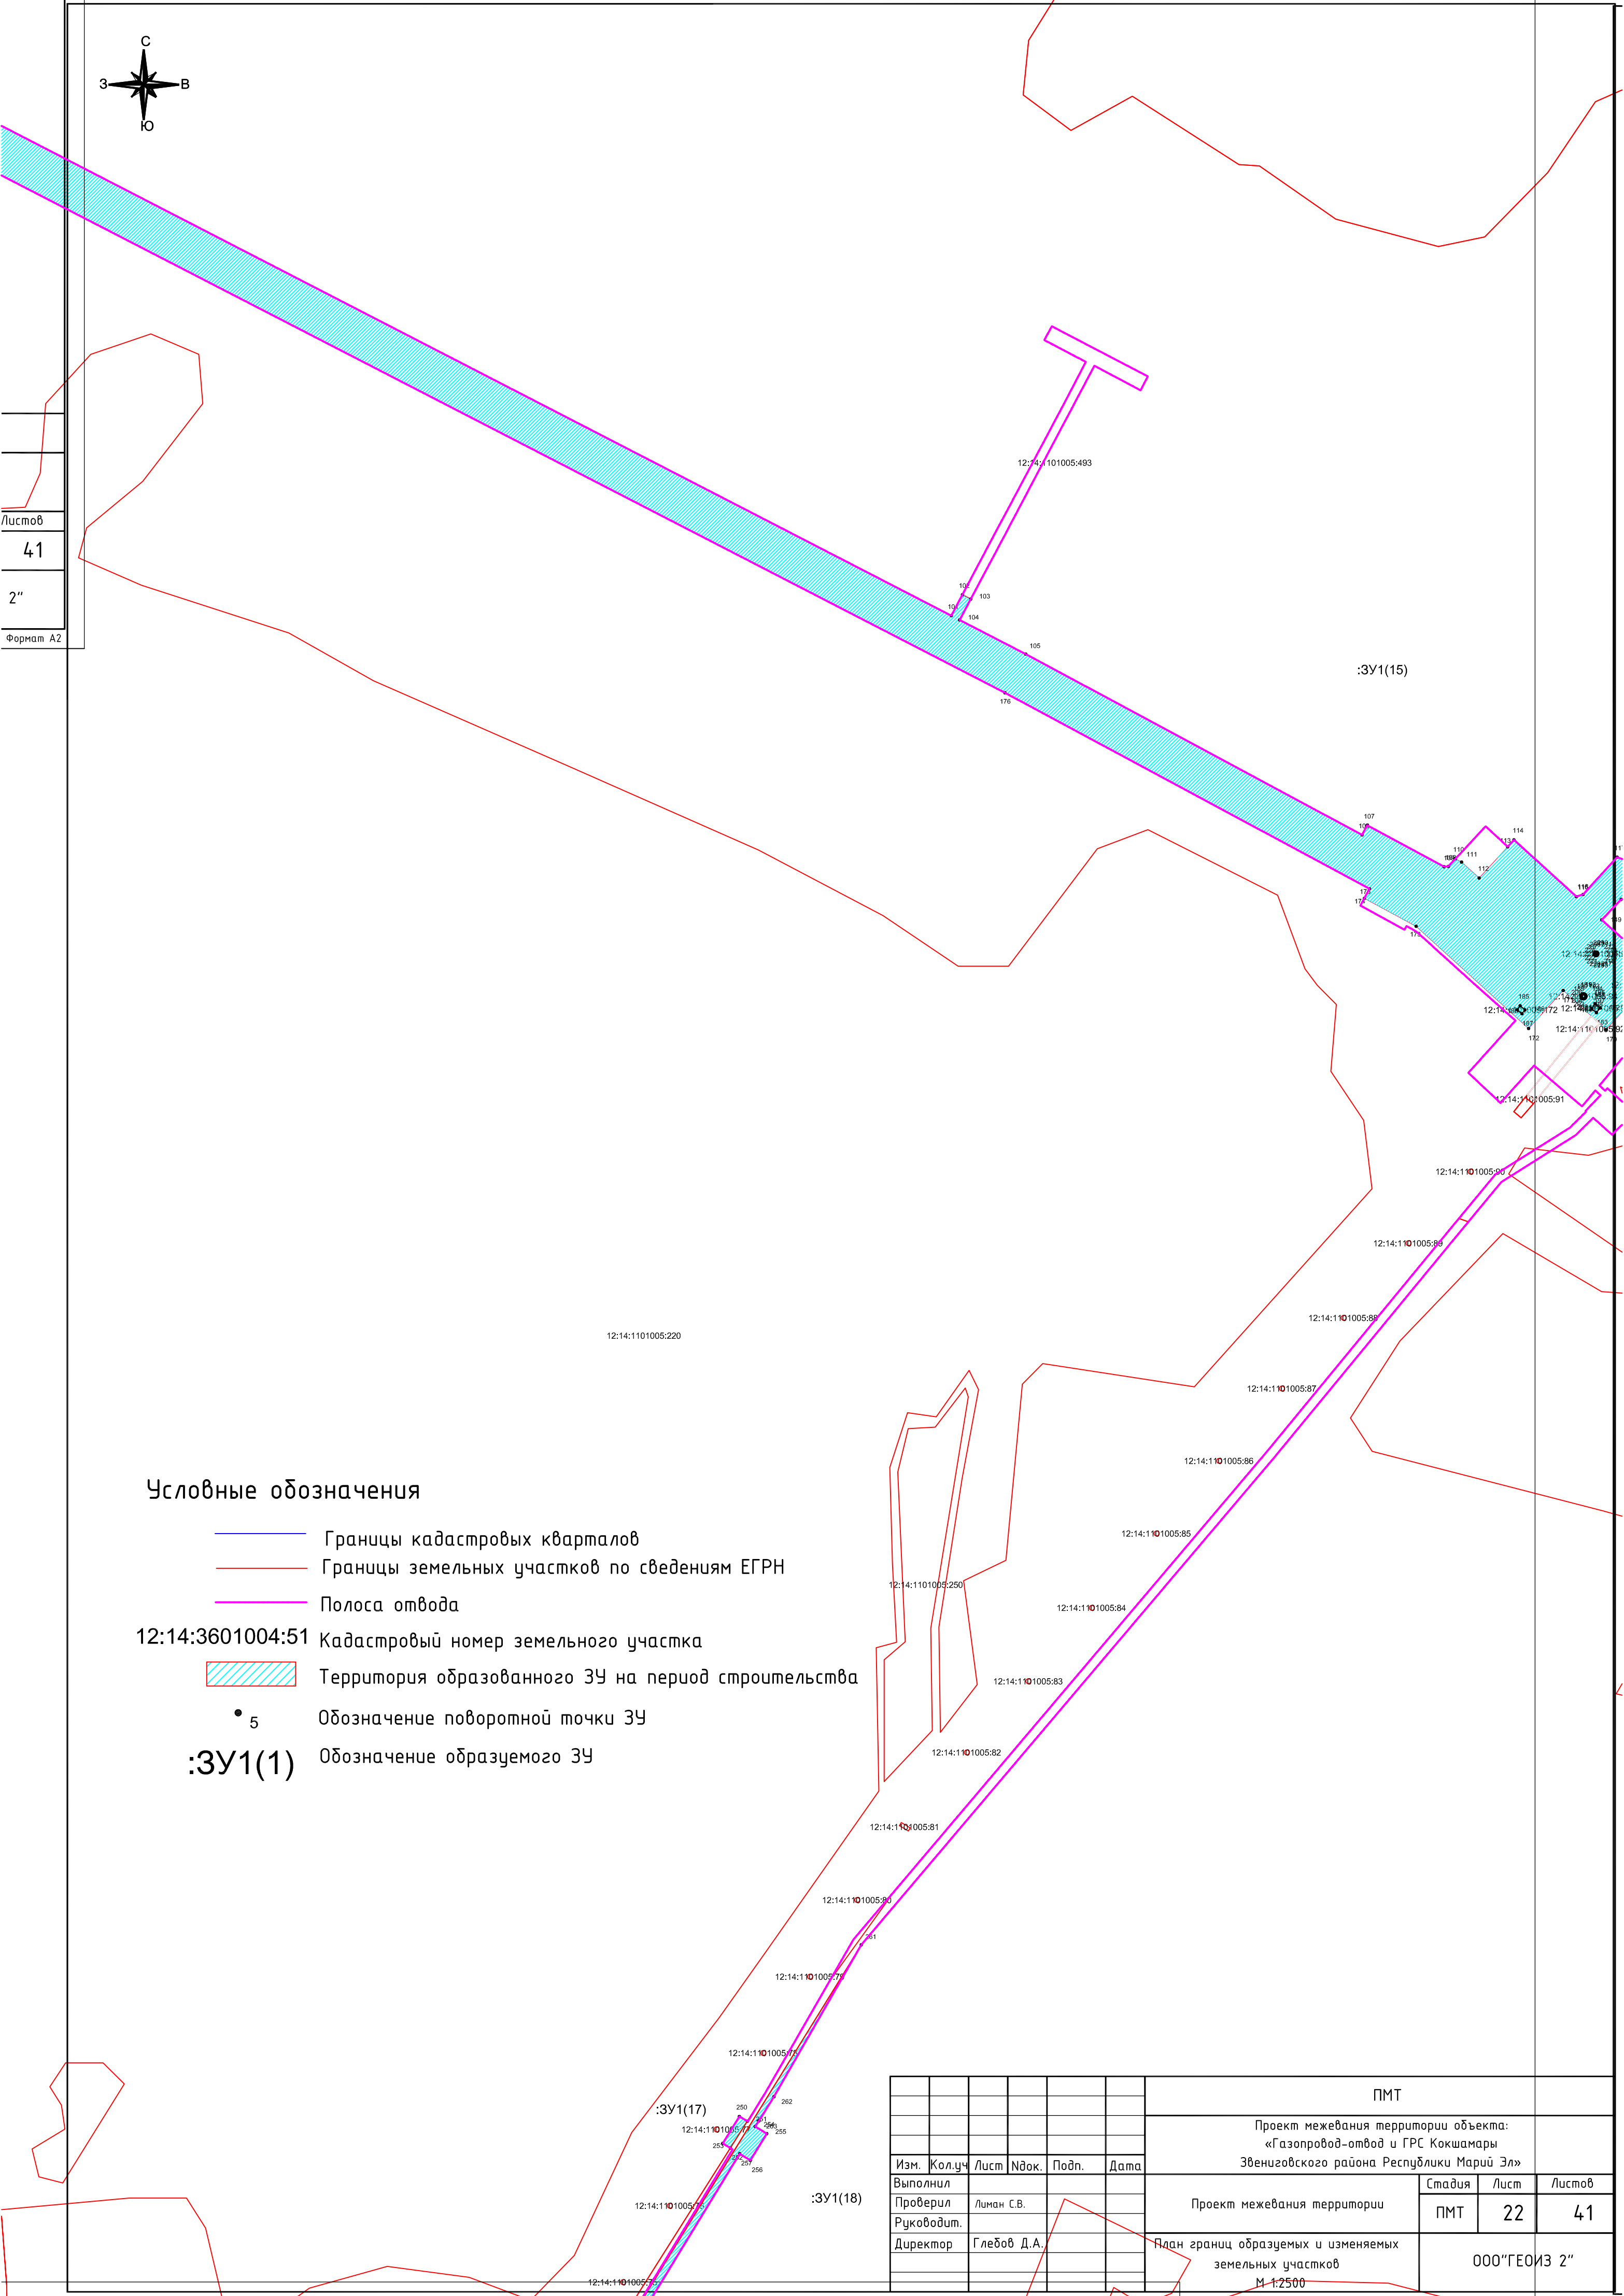

- Границы кадастровых кварталов
- Границы земельных участков по сведениям ЕГРН
- Полоса отвода

• 5 Обозначение поворотной точки ЗУ

						ПМТ			
						Проект межевания территории объекта: «Газопровод-отвод и ГРС Кошкамары Звениговского района Республики Марий Эл»			
Изм.	Кол.уч.	Лист	Ндк.	Подп.	Дата		Стадия	Лист	Листов
Выполнил						Проект межевания территории			
Проверил	Лыман С.В.						ПМТ	22	41
Руководит.									
Директор	Глебов Д.А.					План границ образуемых и изменяемых земельных участков М 1:2500	000"ГЕОИЗ 2"		

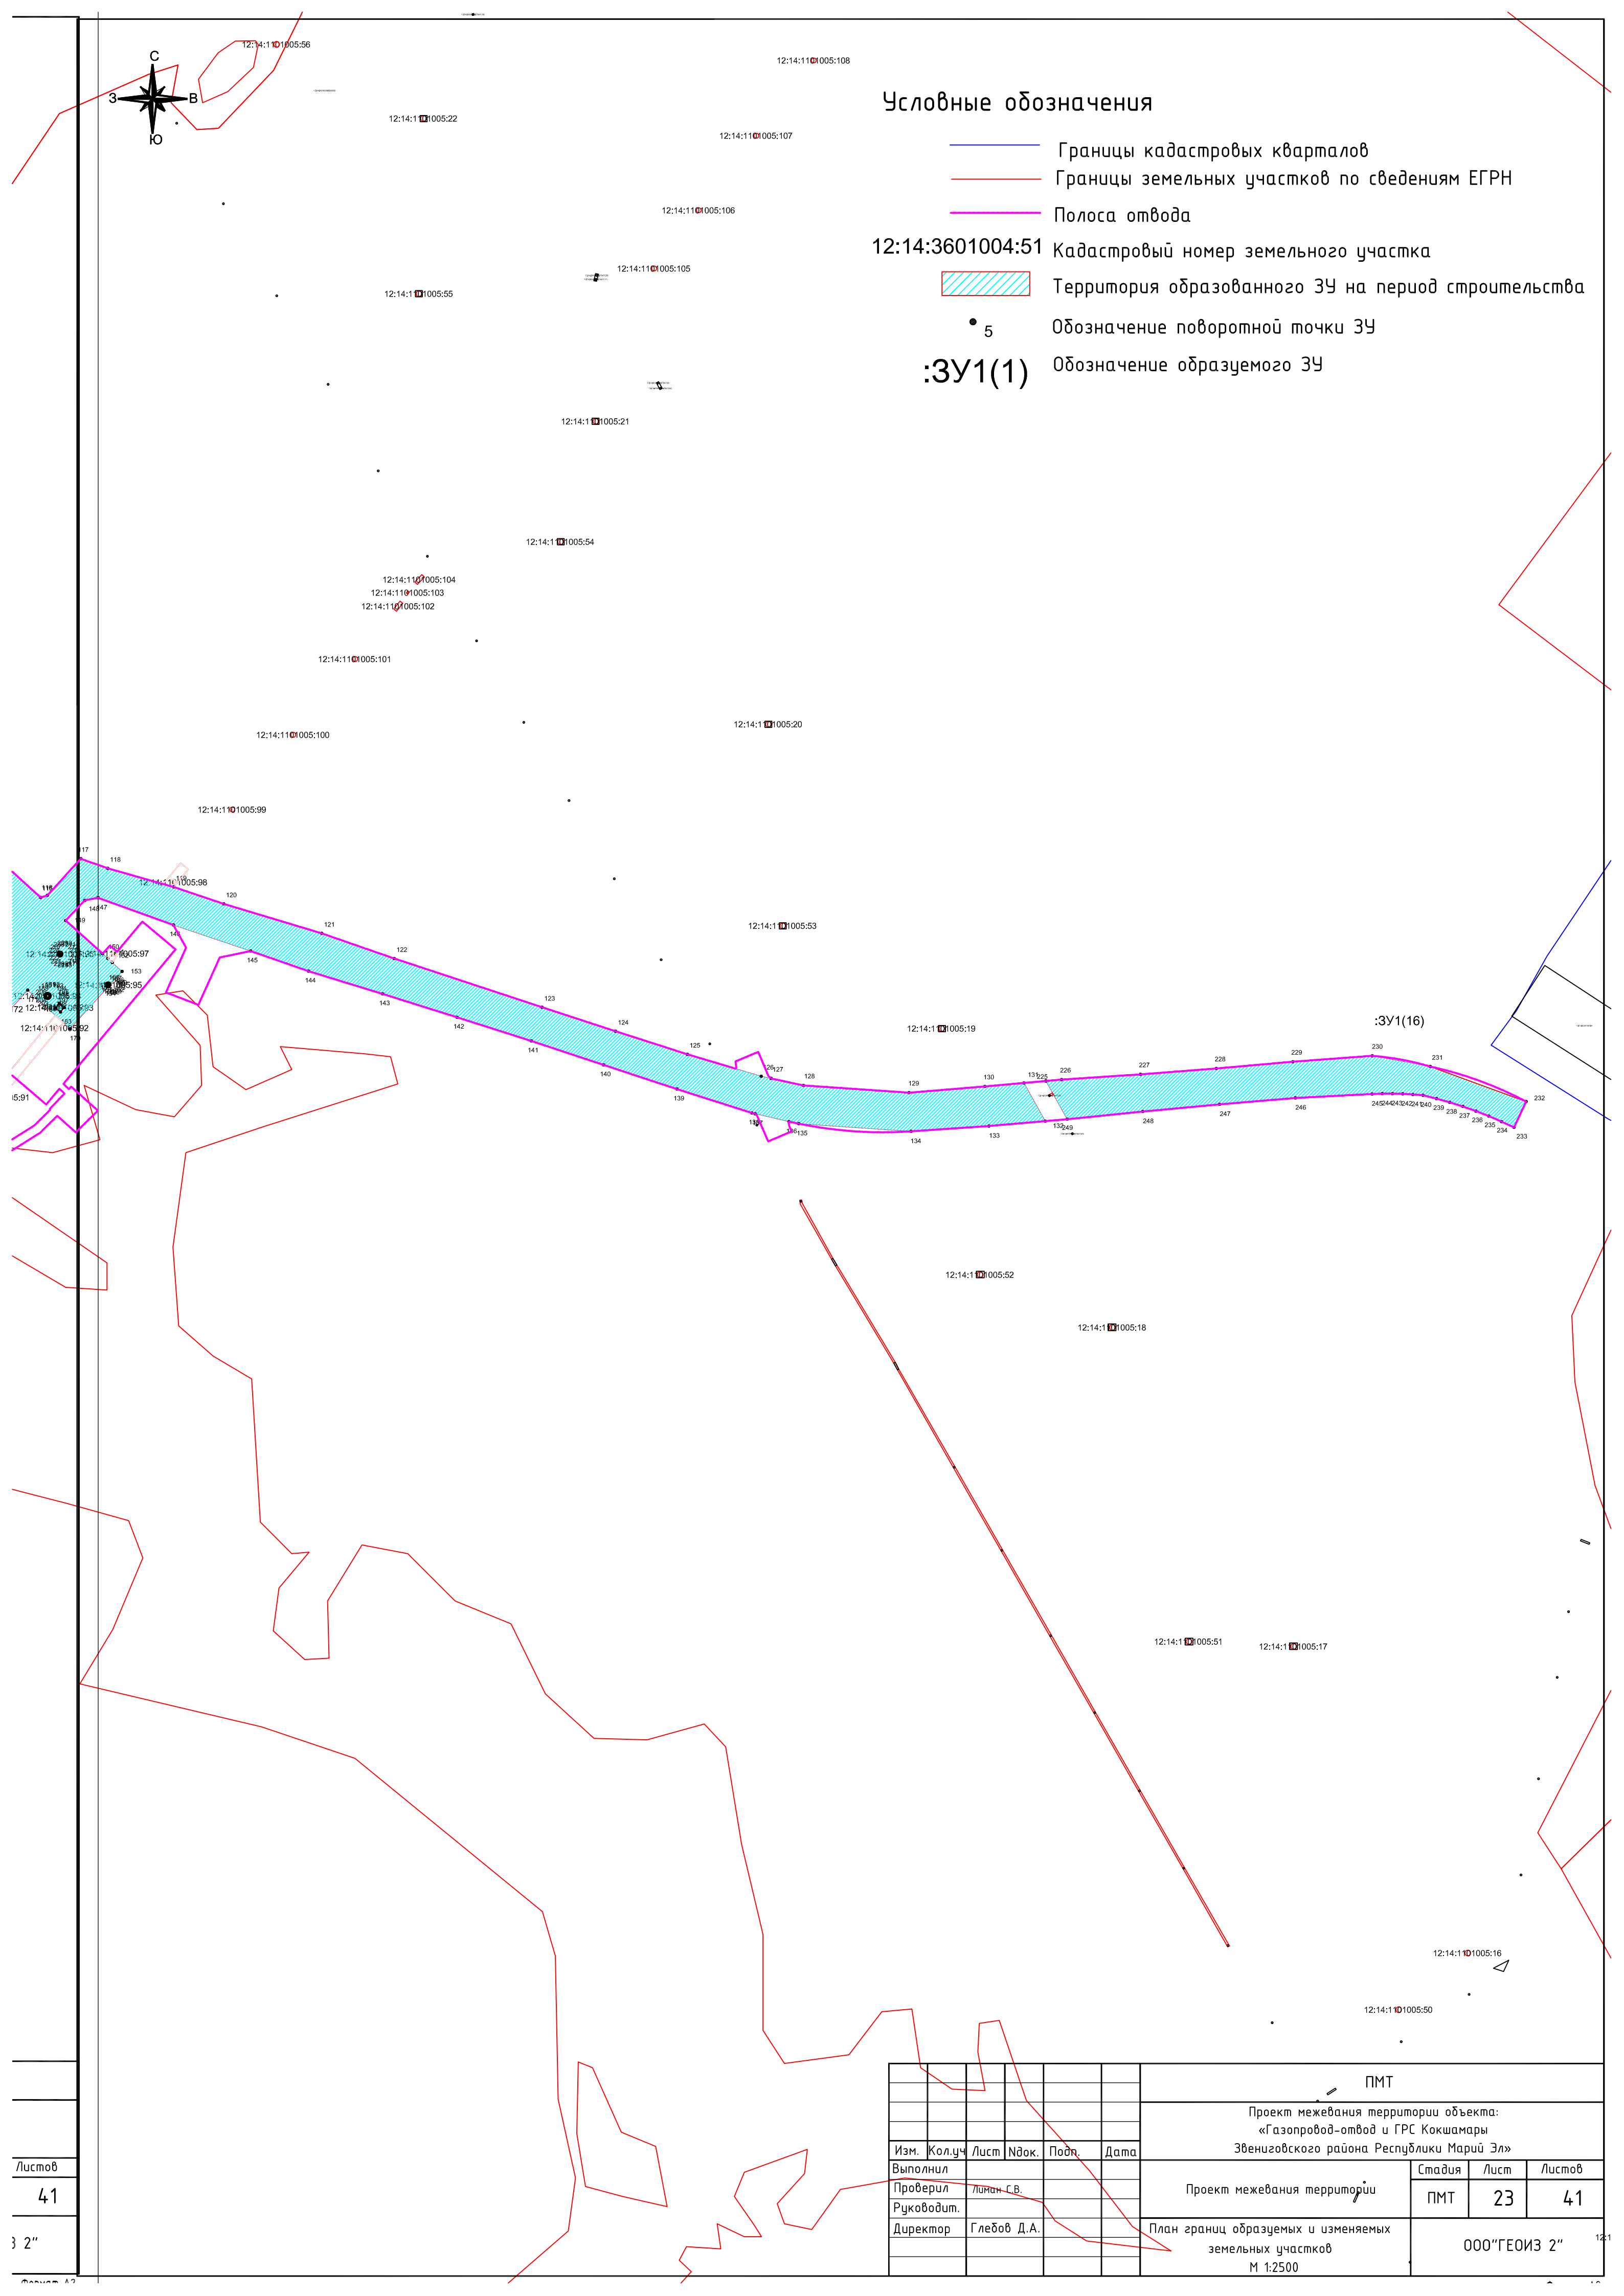

Условные обозначения

- Границы кадастровых кварталов
- Границы земельных участков по сведениям ЕГРН
- Полоса отвода
- Кадастровый номер земельного участка
- Территория образованного ЗУ на период строительства
- Обозначение поворотной точки ЗУ
- Обозначение образуемого ЗУ



12:14:3601004:51

5

:3У1(1)

:3У1(16)


						ПМТ			
						Проект межевания территории объекта: «Газопровод-отвод и ГРС Кокшамары Звениговского района Республики Марий Эл»			
Изм.	Кол.уч.	Лист	Ндок.	Подп.	Дата	Проект межевания территории	Стадия	Лист	Листов
Выполнил							ПМТ	23	41
Проверил	Литман С.В.								
Руководит.									
Директор	Глебов Д.А.					План границ образуемых и изменяемых земельных участков		000"ГЕОИЗ 2"	
						М 1:2500			

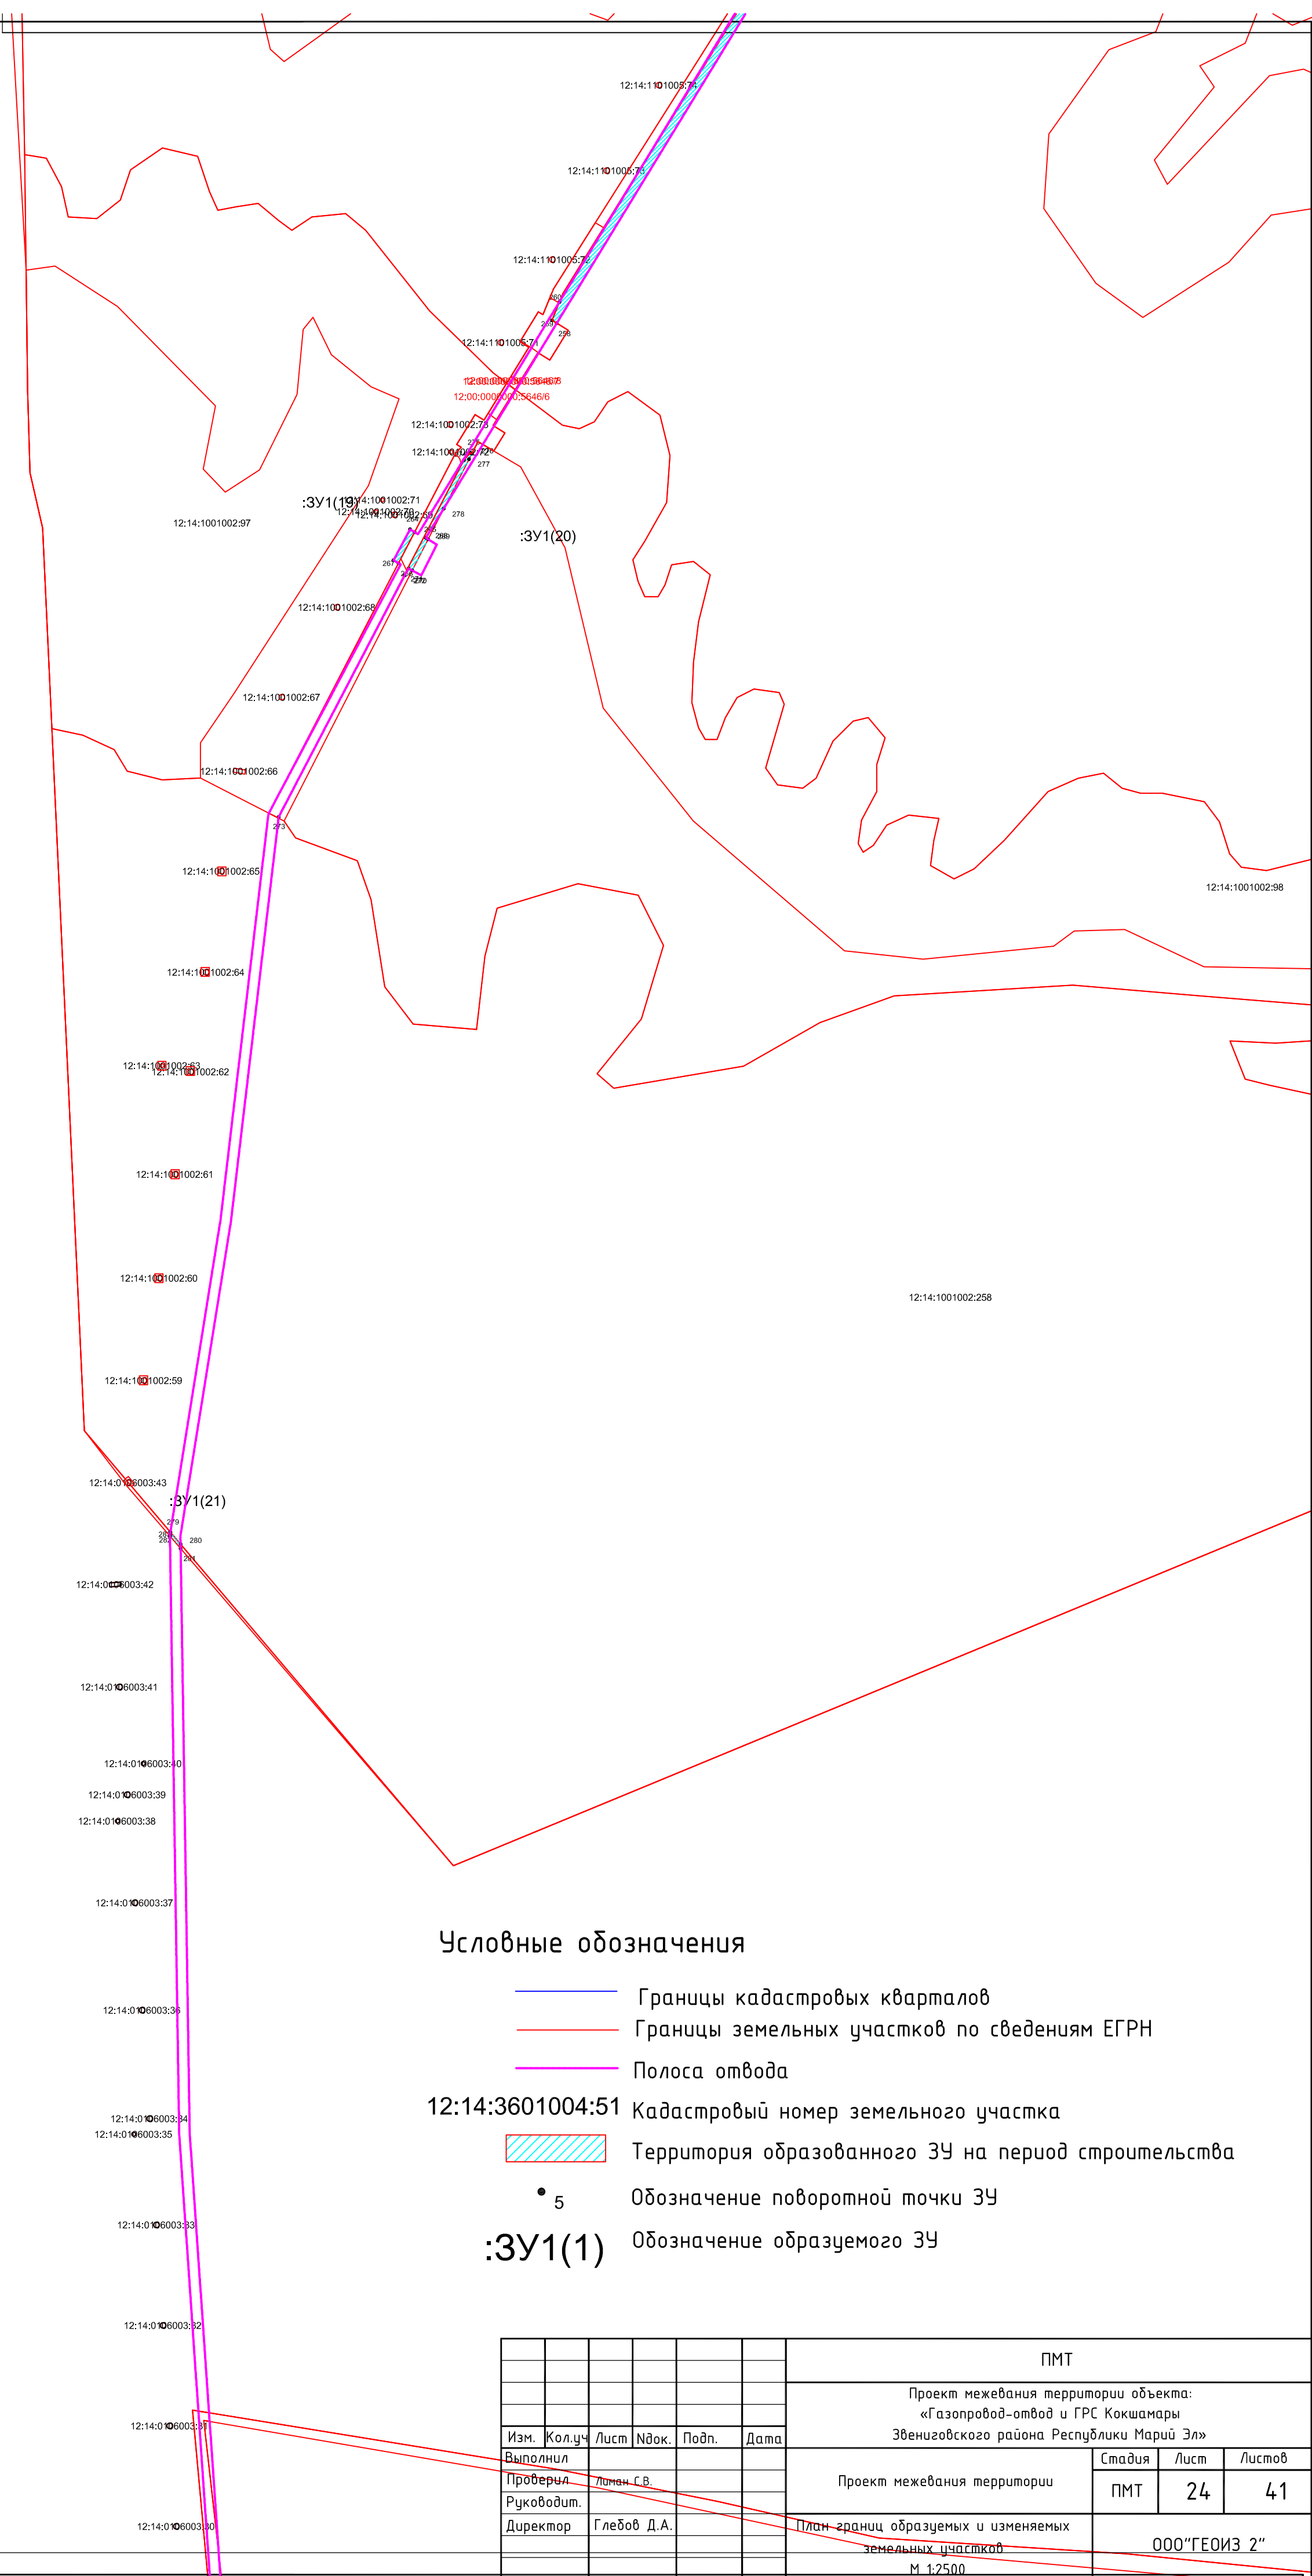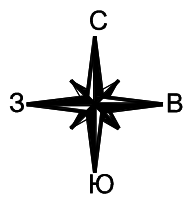

Условные обозначения

- Границы кадастровых кварталов
- Границы земельных участков по сведениям ЕГРН
- Полоса отвода
- Кадастровый номер земельного участка
- Территория образованного ЗУ на период строительства
- Обозначение поворотной точки ЗУ
- Обозначение образуемого ЗУ

						ПМТ			
						Проект межевания территории объекта: «Газопровод-отвод и ГРС Кокшамары Звениговского района Республики Марий Эл»			
Изм.	Кол.уч	Лист	№ док.	Подп.	Дата	Проект межевания территории	Стадия	Лист	Листов
Выполнил							ПМТ	24	41
Проверил	Ломан С.В.								
Руководит.						План границ образуемых и изменяемых земельных участков М 1:2500	000"ГЕОИЗ 2"		
Директор	Глебов Д.А.								

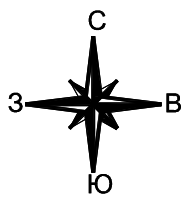

Условные обозначения

- Границы кадастровых кварталов
- Границы земельных участков по сведениям ЕГРН
- Полоса отвода

12:14:3601004:51 Кадастровый номер земельного участка

Территория образованного ЗУ на период строительства


5



Обозначение поворотной точки ЗУ

:ЗУ1(1)


Обозначение образуемого ЗУ


							ПМТ			
							Проект межевания территории объекта: «Газопровод-отвод и ГРС Кокшамары Звениговского района Республики Марий Эл»			
Изм.	Кол.уч	Лист	Ндок.	Подп.	Дата		Проект межевания территории	Стадия	Лист	Листов
Выполнил								ПМТ	25	41
Проверил	Лыман С.В.									
Руководит.										
Директор	Глебов Д.А.						План границ образуемых и изменяемых земельных участков М 1:2500	ООО"ГЕОИЗ 2"		

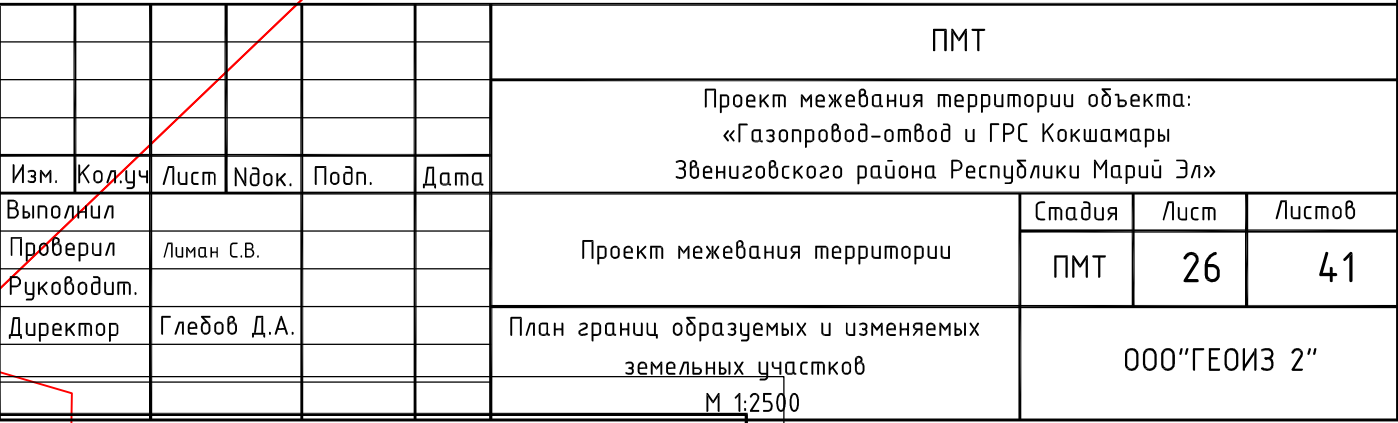

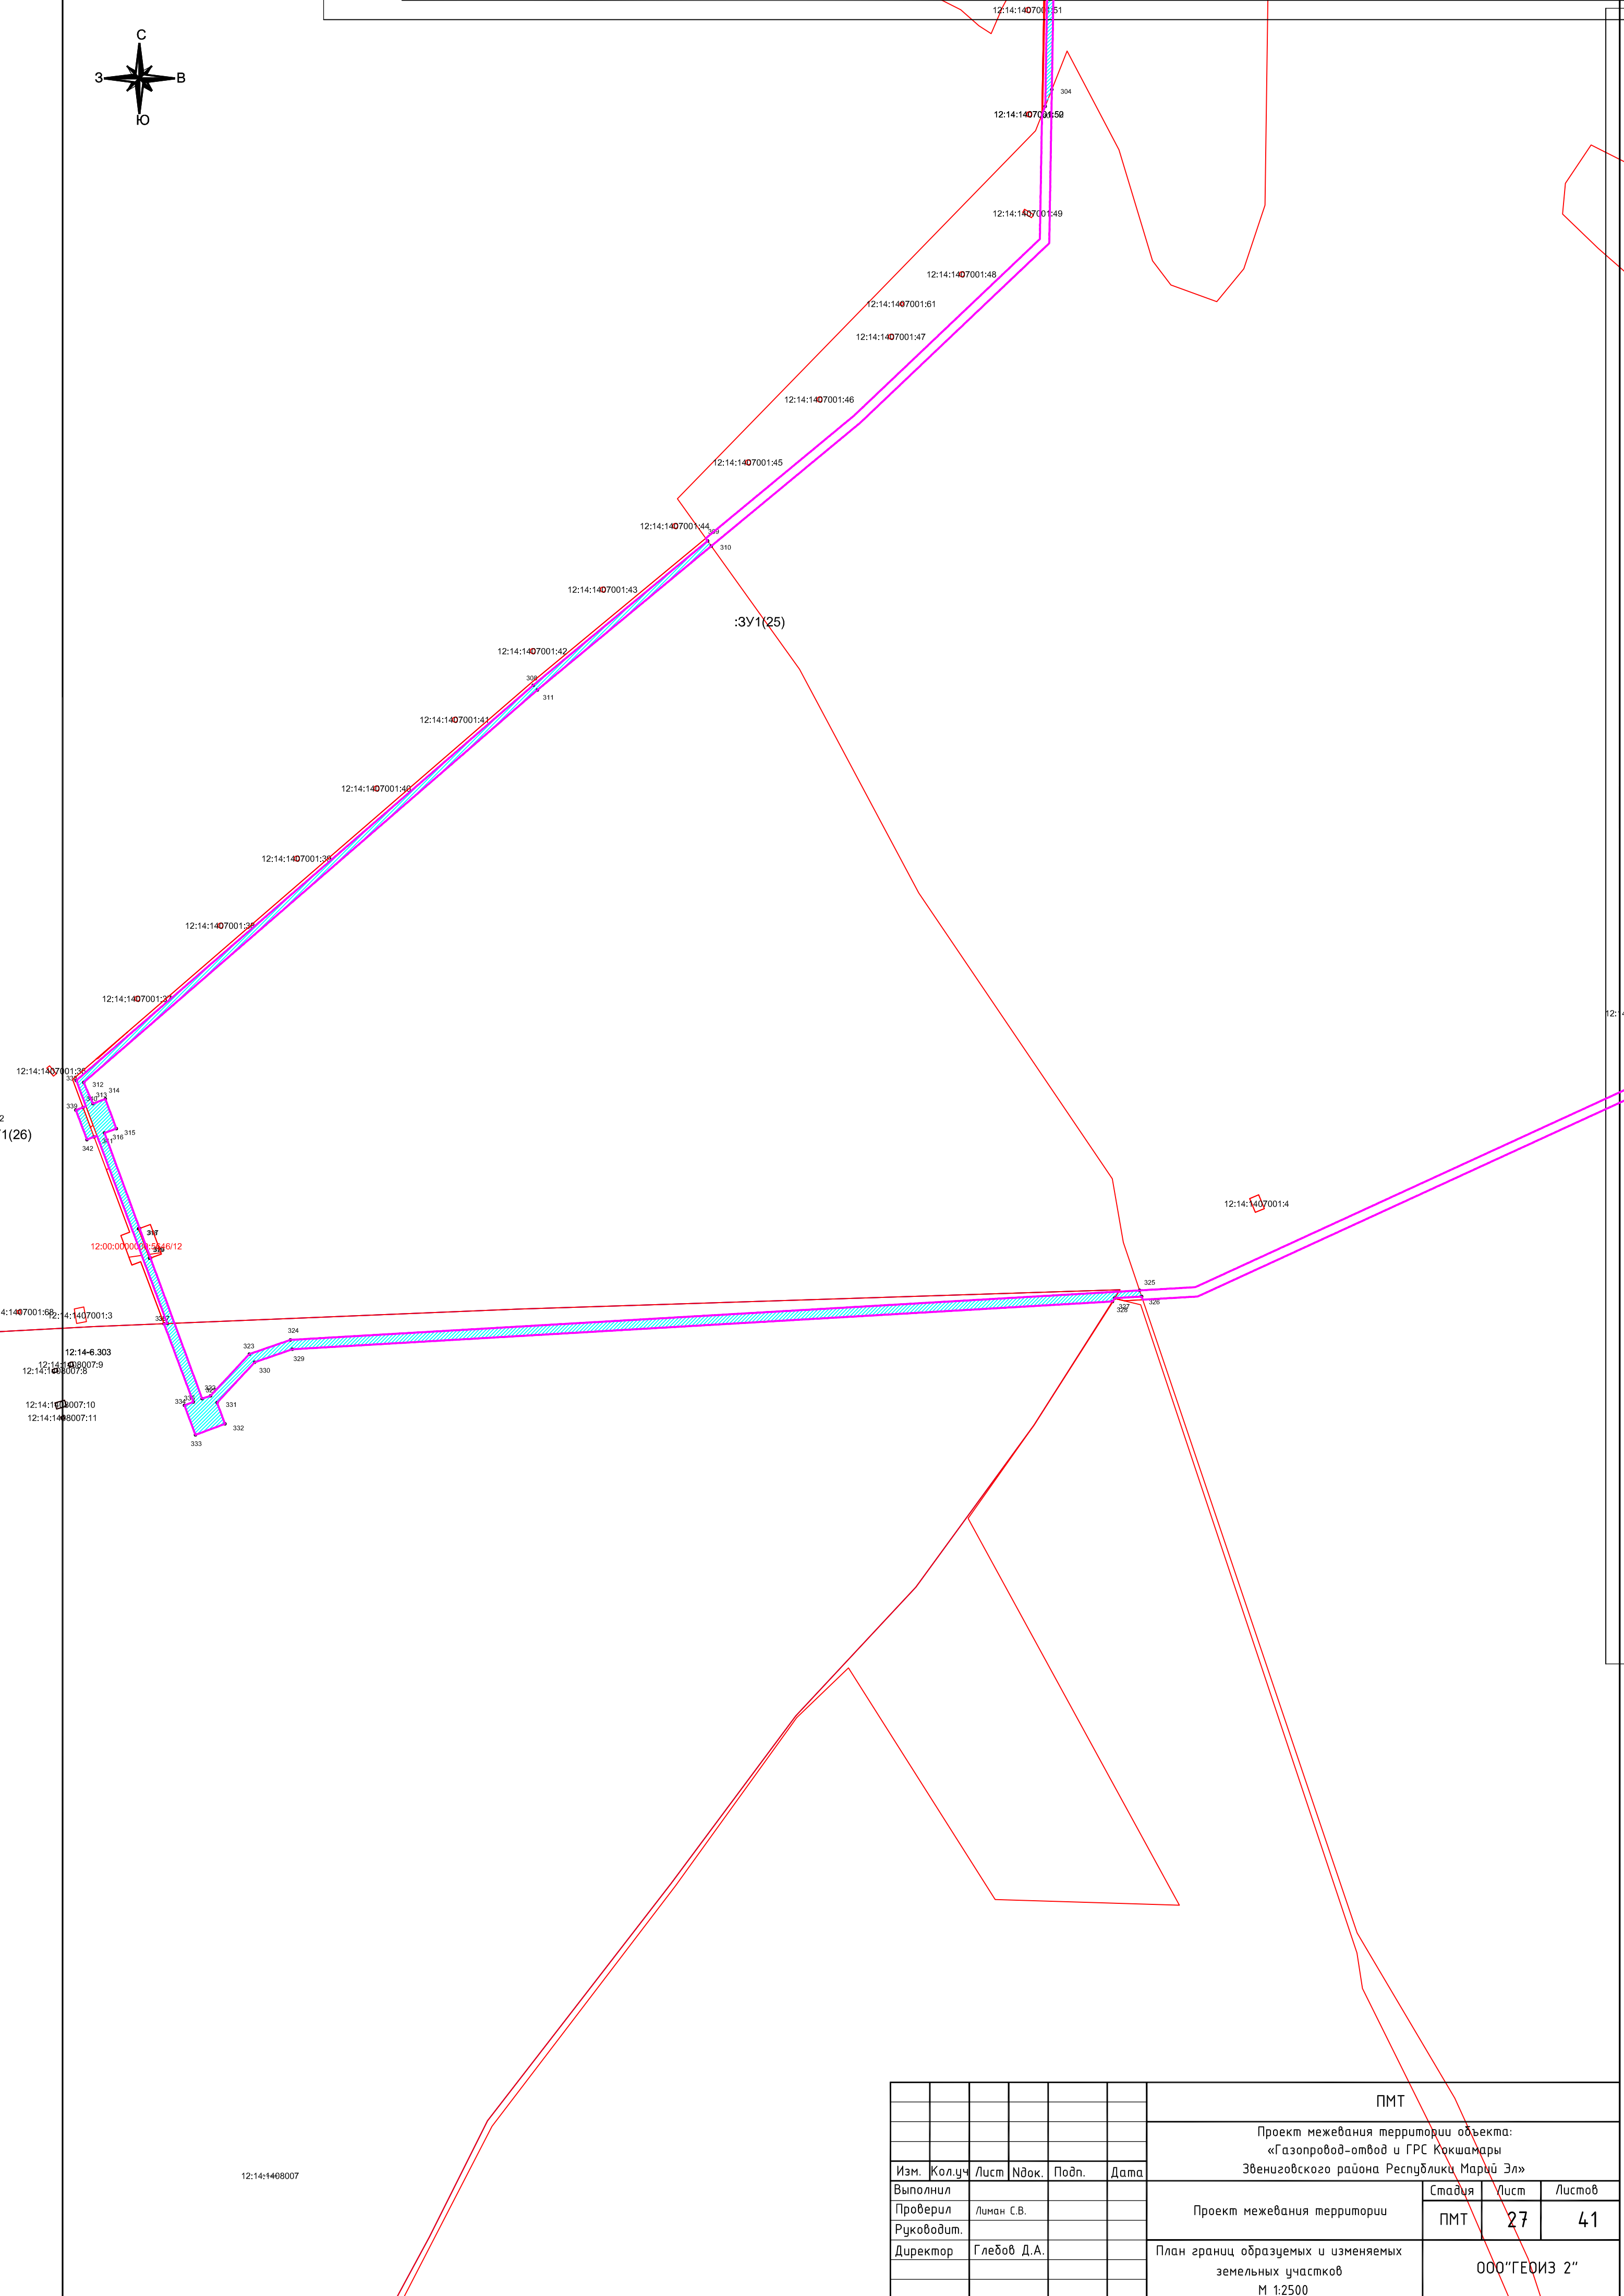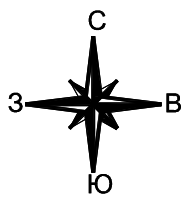


						ПМТ			
						Проект межевания территории объекта: «Газопровод-отвод и ГРС Кокшамары Звениговского района Республики Марий Эл»			
Изм.	Кол.уч.	Лист	Ндок.	Подп.	Дата	Проект межевания территории	Стадия	Лист	Листов
Выполнил							ПМТ	27	41
Проверил	Лыман С.В.								
Руководит.									
Директор	Глебов Д.А.				План границ образуемых и изменяемых земельных участков М 1:2500	000"ГЕОИЗ 2"			

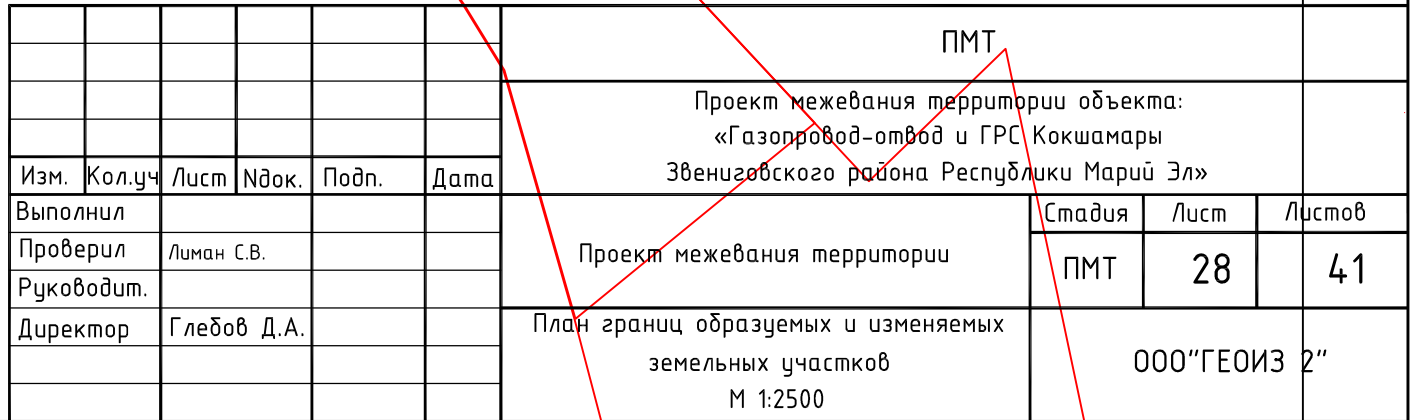


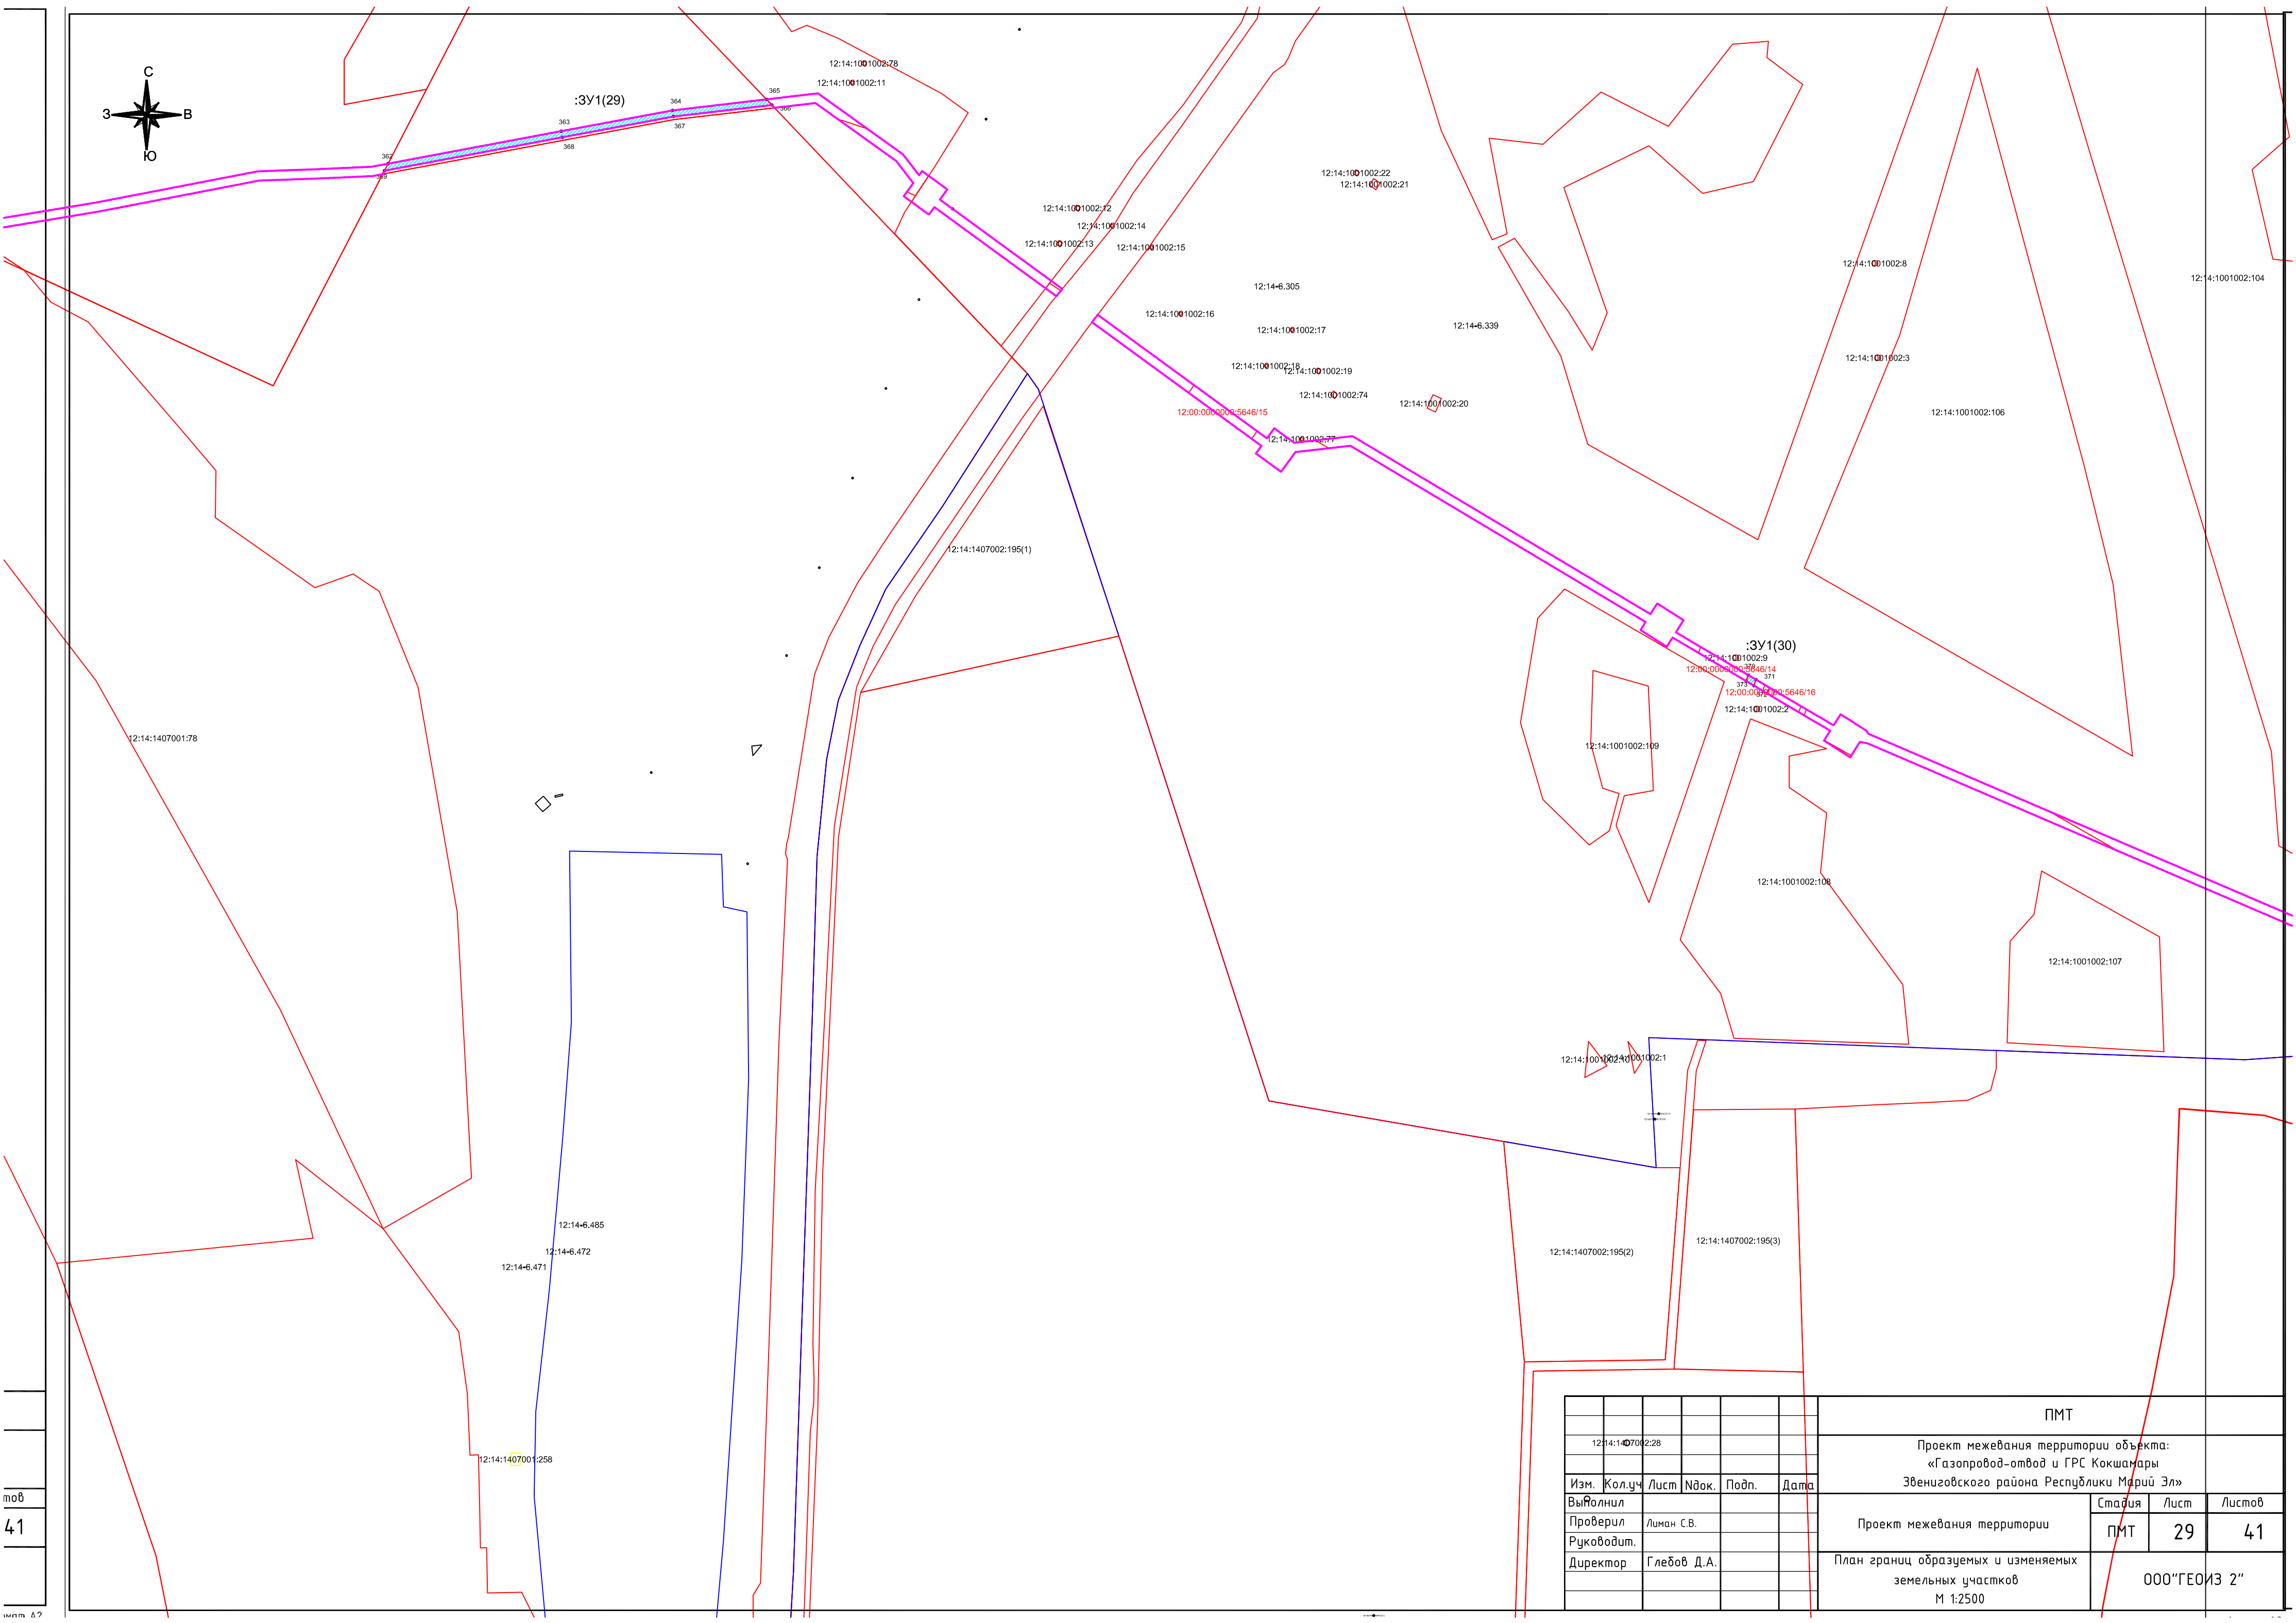

						ПМТ				
12:14:1407002:28						Проект межевания территории объекта: «Газопровод-отвод и ГРС Кокшамары Звениговского района Республики Марий Эл»				
Изм.	Кол.уч	Лист	Индок.	Подп.	Дата	Проект межевания территории	Стадия	Лист	Листов	
Выполнил					Проект межевания территории		ПМТ	29	41	
Проверил	Лыман С.В.									
Руководит.										
Директор	Глебов Д.А.						План границ образуемых и изменяемых земельных участков М 1:2500	000"ГЕО13 2"		



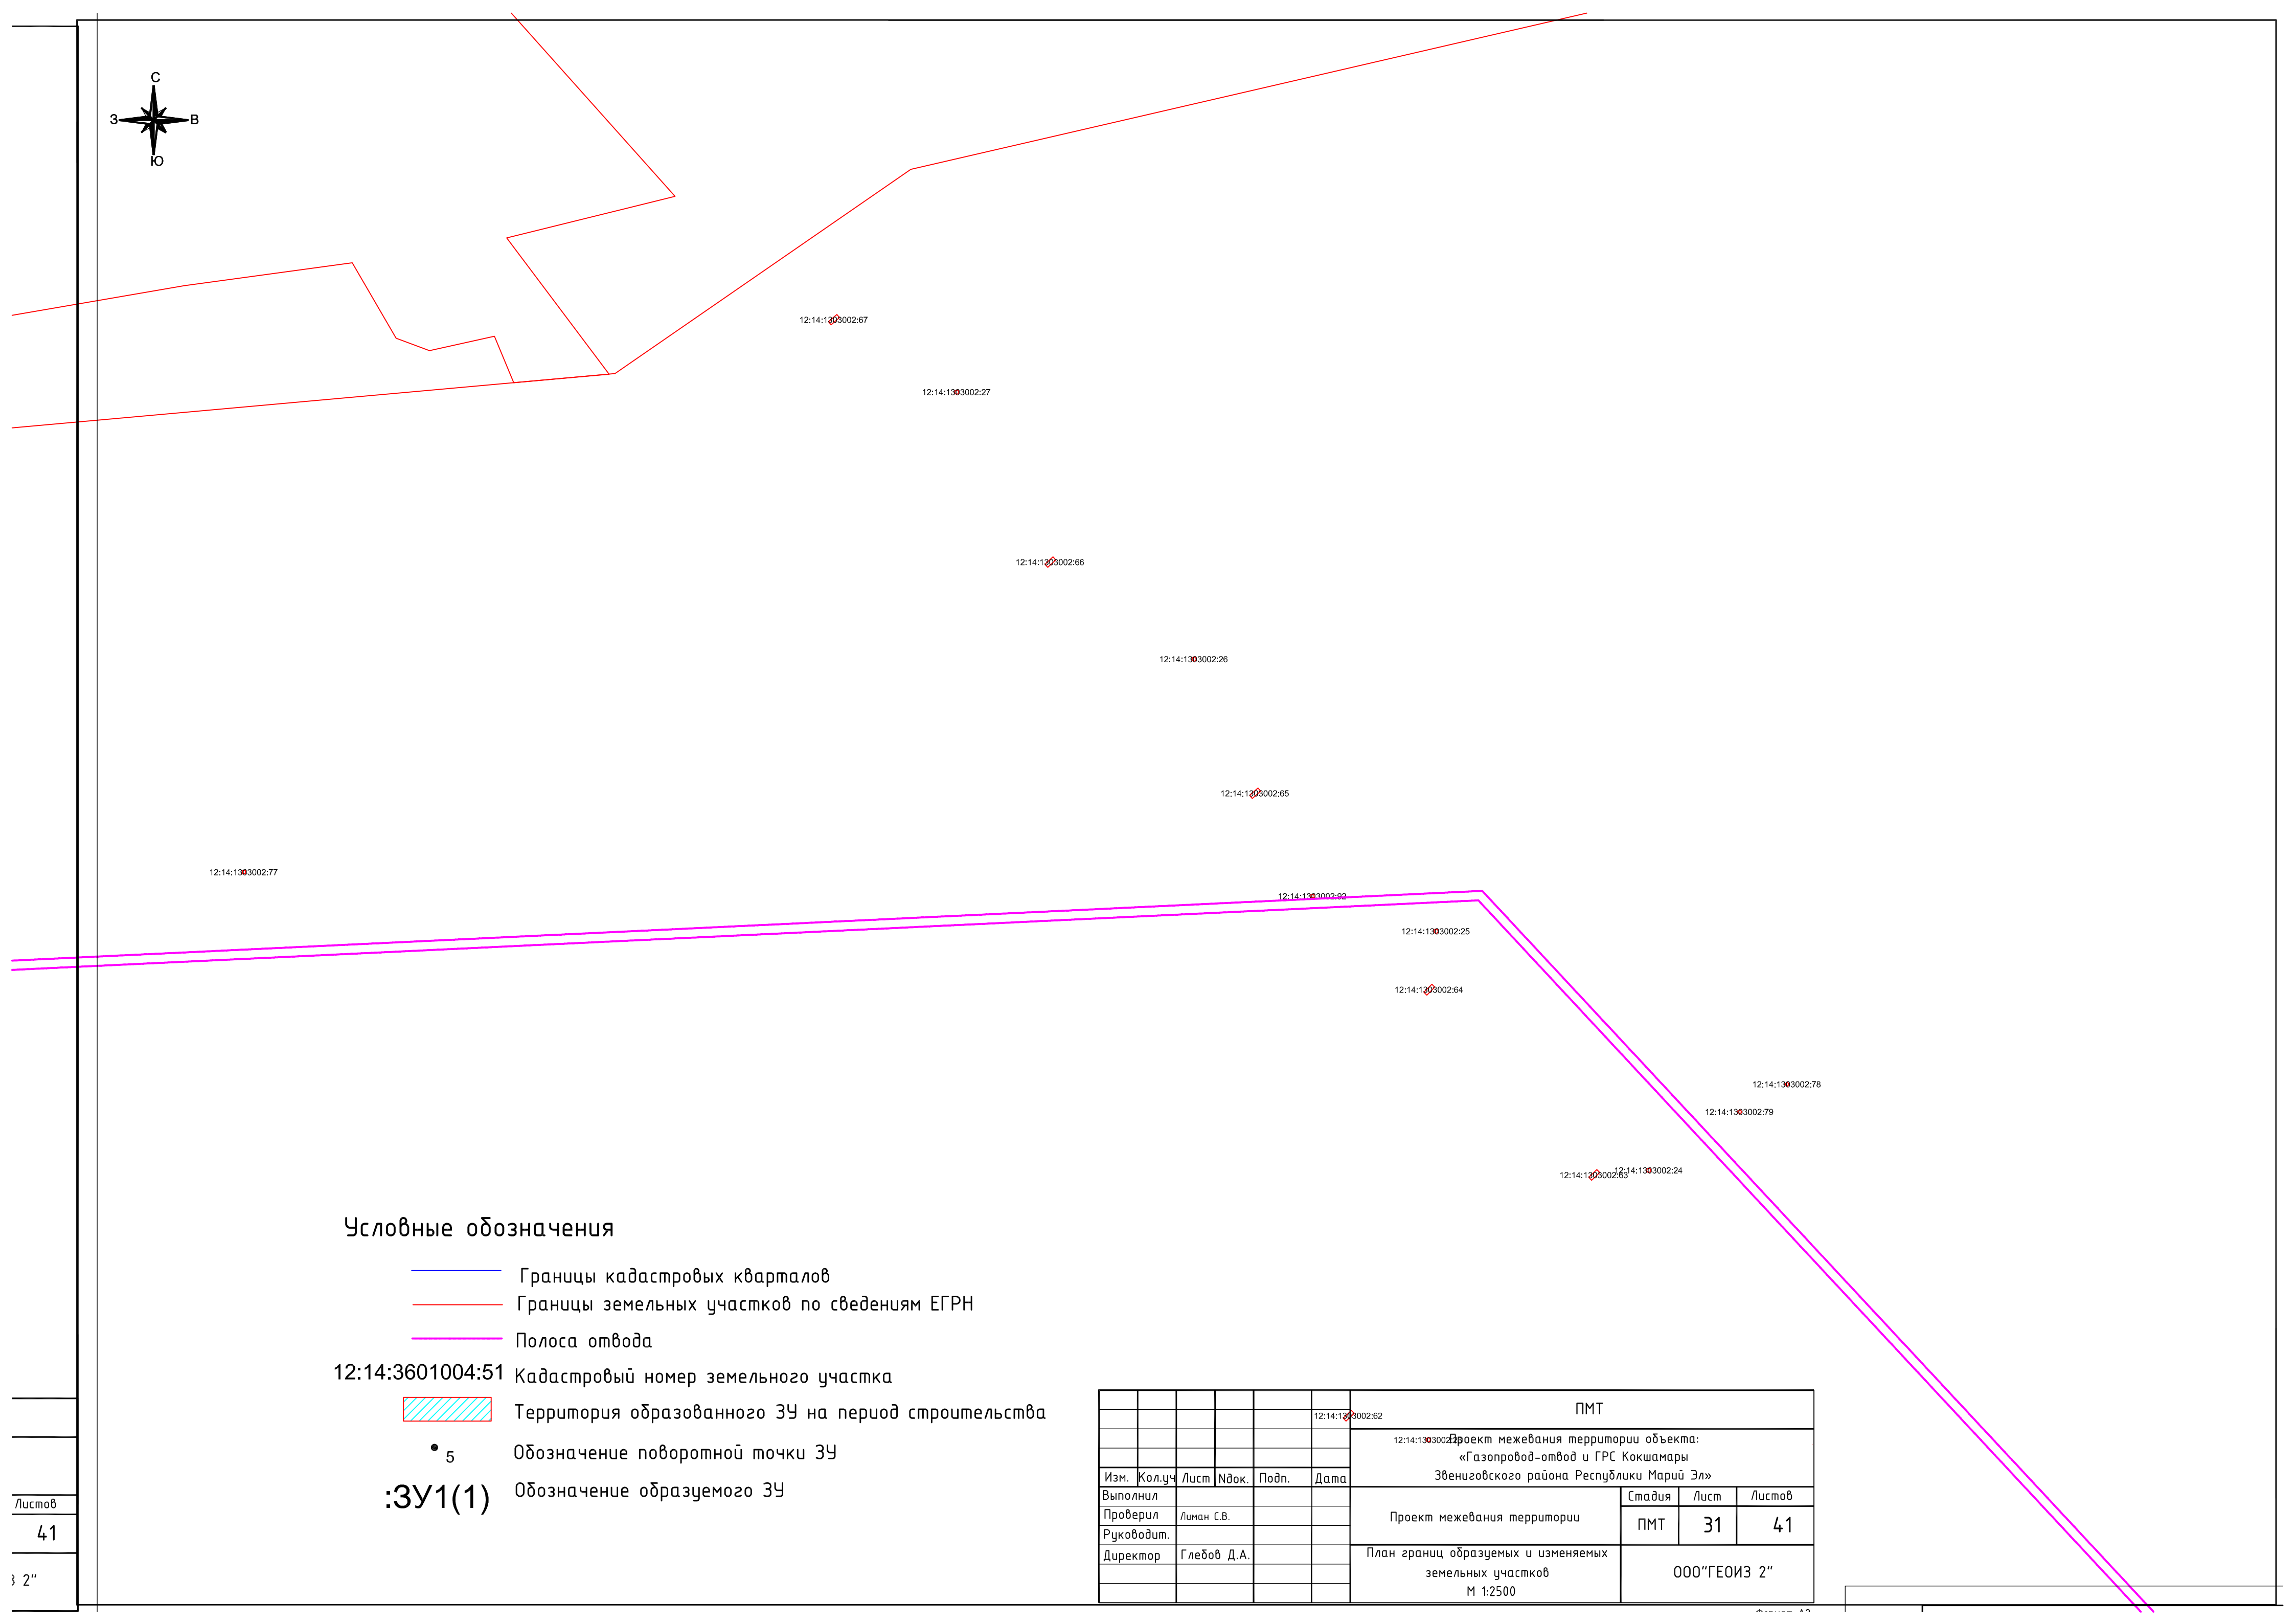

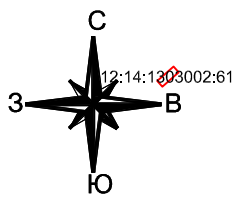

12:14:1303002:22

12:14:1303002:60

12:14:1303002:21

12:14:1303002:59

12:14:1303002:20

12:14:1303002:57

12:14:1303002:80

12:14:1303002:19

12:14:1303002:58

12:14:1303002:56

12:14:1303002:18

12:14:1303002:55

12:14:1303002:17

12:14:1303002:54

Условные обозначения

- Границы кадастровых кварталов
- Границы земельных участков по сведениям ЕГРН
- Полоса отвода

12:14:3601004:51 Кадастровый номер земельного участка

Территория образованного ЗУ на период строительства

5 Обозначение поворотной точки ЗУ

:3У1(1) Обозначение образуемого ЗУ

						ПМТ					
						Проект межевания территории объекта: «Газопровод-отвод и ГРС Кокшамары Звениговского района Республики Марий Эл»					
Изм.	Кол.уч	Лист	Ндок.	Подп.	Дата	Проект межевания территории			Стадия	Лист	Листов
Выполнил					ПМТ				32	41	
Проверил	Лиман С.В.										
Руководит.											
Директор	Глебов Д.А.				План границ образуемых и изменяемых земельных участков М 1:2500			000"ГЕОИЗ 2"			


2:14:1303002:54

Листов

41

2"

Формат А2

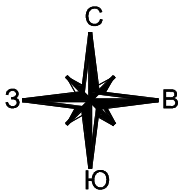

12:14:1303002:81

12:14:1303002:53

12:14:1303002:91

12:14:1303002:16

12:14:1303002:52

12:14:1303002:15

12:14:1303002:51

12:14:1303002:14

12:14:1303002:50

12:14:1303002:13
12:14:1303002:49

12:14:1303002:82

12:14:1303002:83


12:14:1303002:48
12:14:1303002:12

12:14:1303002:47

12:14:1303002:1

12:14:1303002:0

						ПМТ				
						Проект межевания территории объекта: «Газопровод-отвод и ГРС Кокшамары Звениговского района Республики Марий Эл»				
Изм.	Кол.уч	Лист	Ндок.	Подп.	Дата	Проект межевания территории	Стадия	Лист	Листов	
Выполнил					Проект межевания территории		ПМТ	33	41	
Проверил	Лиман С.В.									
Руководит.										
Директор	Глебов Д.А.				План границ образуемых и изменяемых земельных участков М 1:2500	000"ГЕОИЗ 2"				

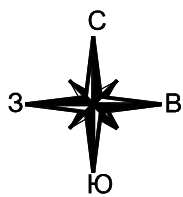

12:14:1303002:1

12:14:1303002:46

Листов

41

2"

Формат А2

12:14:1303002:10

12:14:1303002:45

12:14:1303002:9

12:14:1303002:44

12:14:1303002:8

12:14:1303002:43

12:14:1303002:84

12:14:1303002:85

12:14:1303002:7


12:14:1303002:42

12:14:1303002:41

12:14:1303002:6


						ПМТ			
						Проект межевания территории объекта: «Газопровод-отвод и ГРС Кокшамары Звениговского района Республики Марий Эл»			
Изм.	Кол.уч.	Лист	Индок.	Подп.	Дата	Проект межевания территории	Стадия	Лист	Листов
Выполнил							ПМТ	34	41
Проверил	Личман С.В.								
Руководит.									
Директор	Глебов Д.А.					План границ образуемых и изменяемых земельных участков М 1:2500		ООО"ГЕОИЗ 2"	

12:14:1303002:40

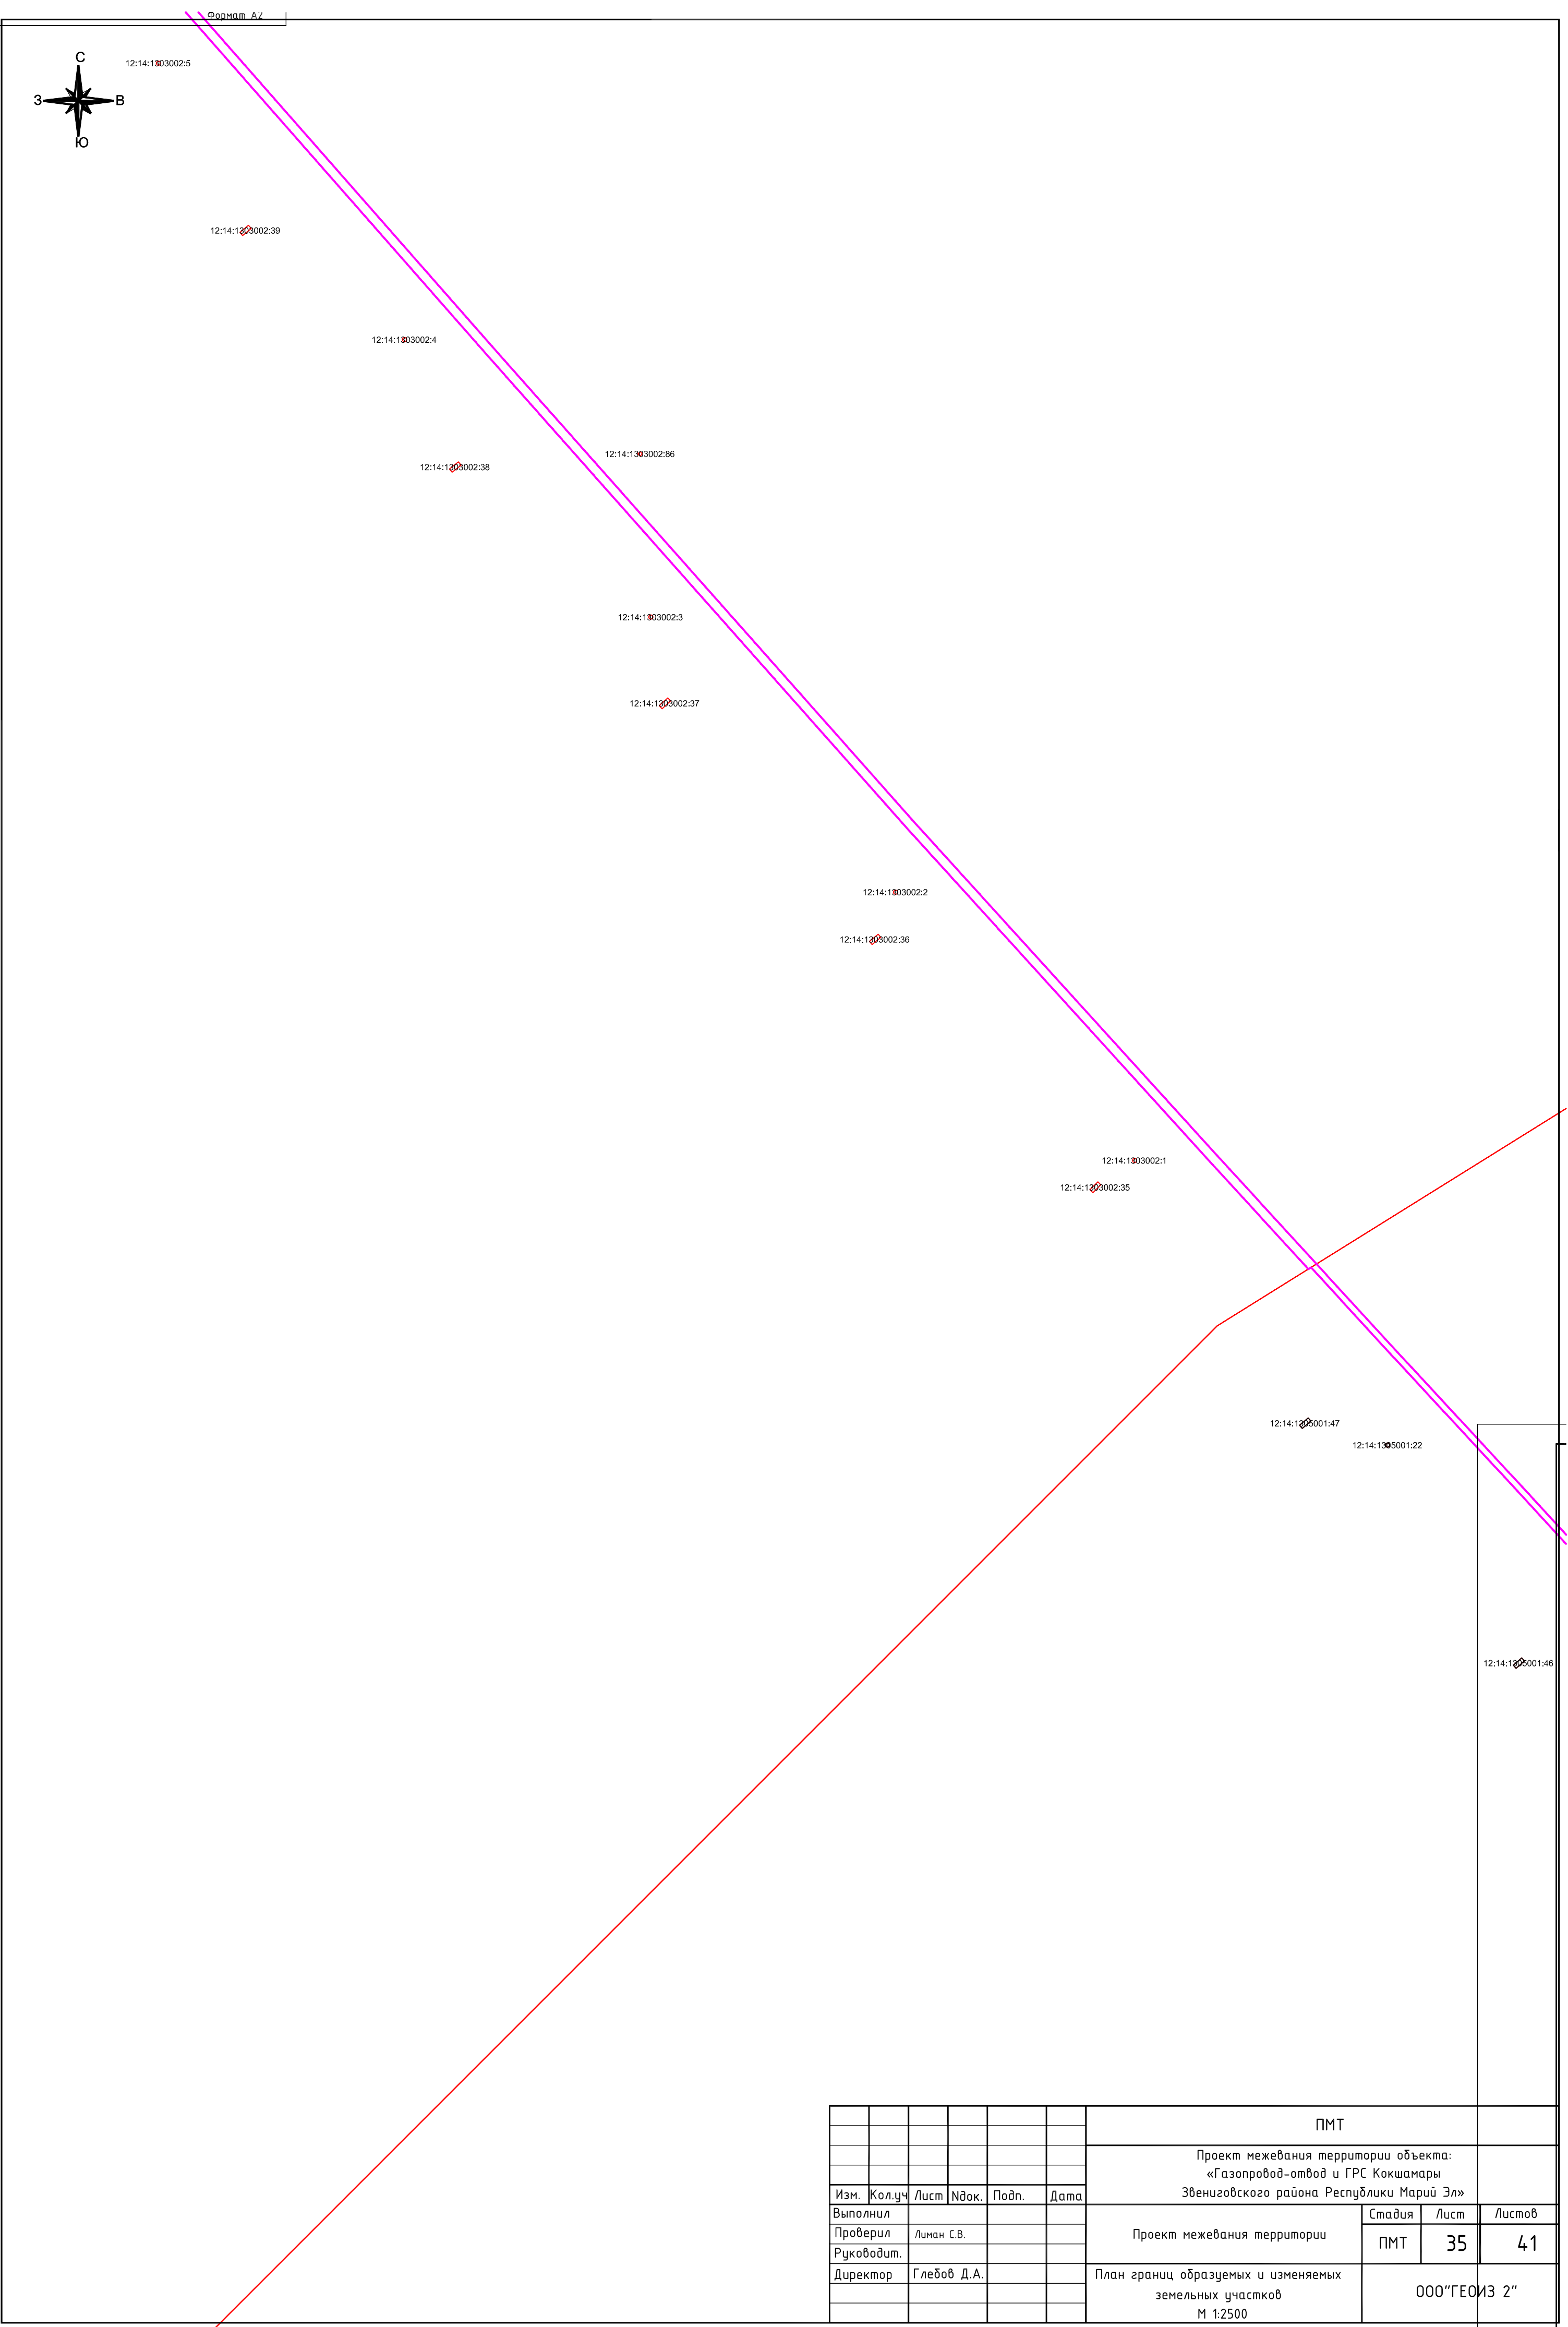

						ПМТ				
						Проект межевания территории объекта: «Газопровод-отвод и ГРС Кокшамары Звениговского района Республики Марий Эл»				
Изм.	Кол.уч	Лист	Ндок.	Подп.	Дата	Проект межевания территории	Стадия	Лист	Листов	
Выполнил							ПМТ	35	41	
Проверил	Лыман С.В.									
Руководит.										
Директор	Глебов Д.А.						План границ образуемых и изменяемых земельных участков М 1:2500	000"ГЕОИЗ 2"		

2:14:1205001:46

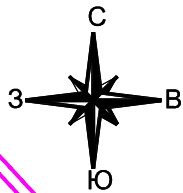

12:14:1305001:21

12:14:1305001:48

12:14:1305001:49

12:14:1205001:45

12:14-6.141

12:14:1305001:20

12:14:1205001:44

12:14:1305001:19

12:14:1205001:43

12:14:1205001:42

12:14:1305001:18

12:14:1205001:41

12:14:1305001:17

12:14:1305001:50

12:14:1305001:51

12:14:1205001:40

12:14:1305001:16

12:14:1205001:39

12:14:1205001:47

Условные обозначения

- Границы кадастровых кварталов
- Границы земельных участков по сведениям ЕГРН
- Полоса отвода

12:14:3601004:51 Кадастровый номер земельного участка

Территория образованного ЗУ на период строительства

•₅ Обозначение поворотной точки ЗУ

ЗУ1(1) Обозначение образуемого ЗУ

							ПМТ		
							Проект межевания территории объекта: «Газопровод-отвод и ГРС Кокшамары Звениговского района Республики Марий Эл»		
Изм.	Кол.уч.	Лист	Ндок.	Подп.	Дата				
Выполнил						Проект межевания территории	Стадия	Лист	Листов
Проверил	Лыман С.В.						ПМТ	36	41
Руководит.									
Директор	Глебов Д.А.					План границ образуемых и изменяемых земельных участков М 1:2500	000"ГЕОИЗ 2"		


12:14:1305001:15

Листов

41

2"

Формат А2

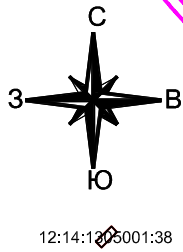

12:14:1305001:38

12:14:1305001:14

12:14:1305001:37

12:14:1305001:13

12:14:1305001:36

12:14:1305001:52

12:14:1305001:53

12:14:1305001:12

12:14:1305001:35

12:14:1305001:34

12:14:1305001:11

12:14:1305001:54

12:14:1305001:55

12:14:1305001:57

12:14:1305001:58

12:14:1305001:59

12:14:1305001:60

12:14:1305001:61

12:14:1305001:190

12:14:1305001:191

12:14:1305001:192

12:14:1305001:193

12:14:1305001:188

12:14:1305001:187

12:14:1305001:186

12:14:1305001:185

12:14:1305001:184

12:14:1305001:182

12:14:1305001:181

12:14:1305001:180

12:14:1305001:179

12:14:1305001:178

12:14:1305001:177

12:14:1305001:82

12:14:1305001:81

12:14:1305001:80

12:14:1305001:176

12:14:1305001:175

12:14:1305001:174

12:14:1305001:173

12:14:1305001:196

12:14:1305001:195

12:14:1305001:194

12:14:1305001:193

12:14:1305001:192

12:14:1305001:191

12:14:1305001:190


12:14:1305001:189

12:14:1305001:19

12:14:1305001:2

						ПМТ			
						Проект межевания территории объекта: «Газопровод-отвод и ГРС Кокшамары Звениговского района Республики Марий Эл»			
Изм.	Кол.уч	Лист	Ндок.	Подп.	Дата	Проект межевания территории	Стадия	Лист	Листов
Выполнил					Проект межевания территории		ПМТ	37	41
Проверил	Лиман С.В.								
Руководит.									
Директор	Глебов Д.А.				План границ образуемых и изменяемых земельных участков М 1:2500	000"ГЕОИЗ 2"			

001:9

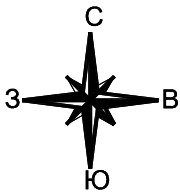

12:14:1305001:31

12:14:1305001:62

12:14:1305001:63

12:14:1305001:8

12:14:1305001:7

12:14:1305001:29

12:14:1305001:6

12:14:1305001:28

12:14:1305001:5

12:14:1305001:64

12:14:1305001:65

12:14:1305001:27

12:14:1305001:4

12:14:1305001:26

12:14:1305001:3

12:14:1305001:25



Листов

41

3 2"


Формат А2

						ПМТ				
						Проект межевания территории объекта: «Газопровод-отвод и ГРС Кокшамары Звениговского района Республики Марий Эл»				
Изм.	Кол.уч	Лист	Ндок.	Подп.	Дата	Проект межевания территории	Стадия	Лист	Листов	
Выполнил					Проект межевания территории		ПМТ	38	41	
Проверил	Лиман С.В.									
Руководит.										
Директор	Глебов Д.А.				План границ образуемых и изменяемых земельных участков М 1:2500	000"ГЕОИЗ 2"				

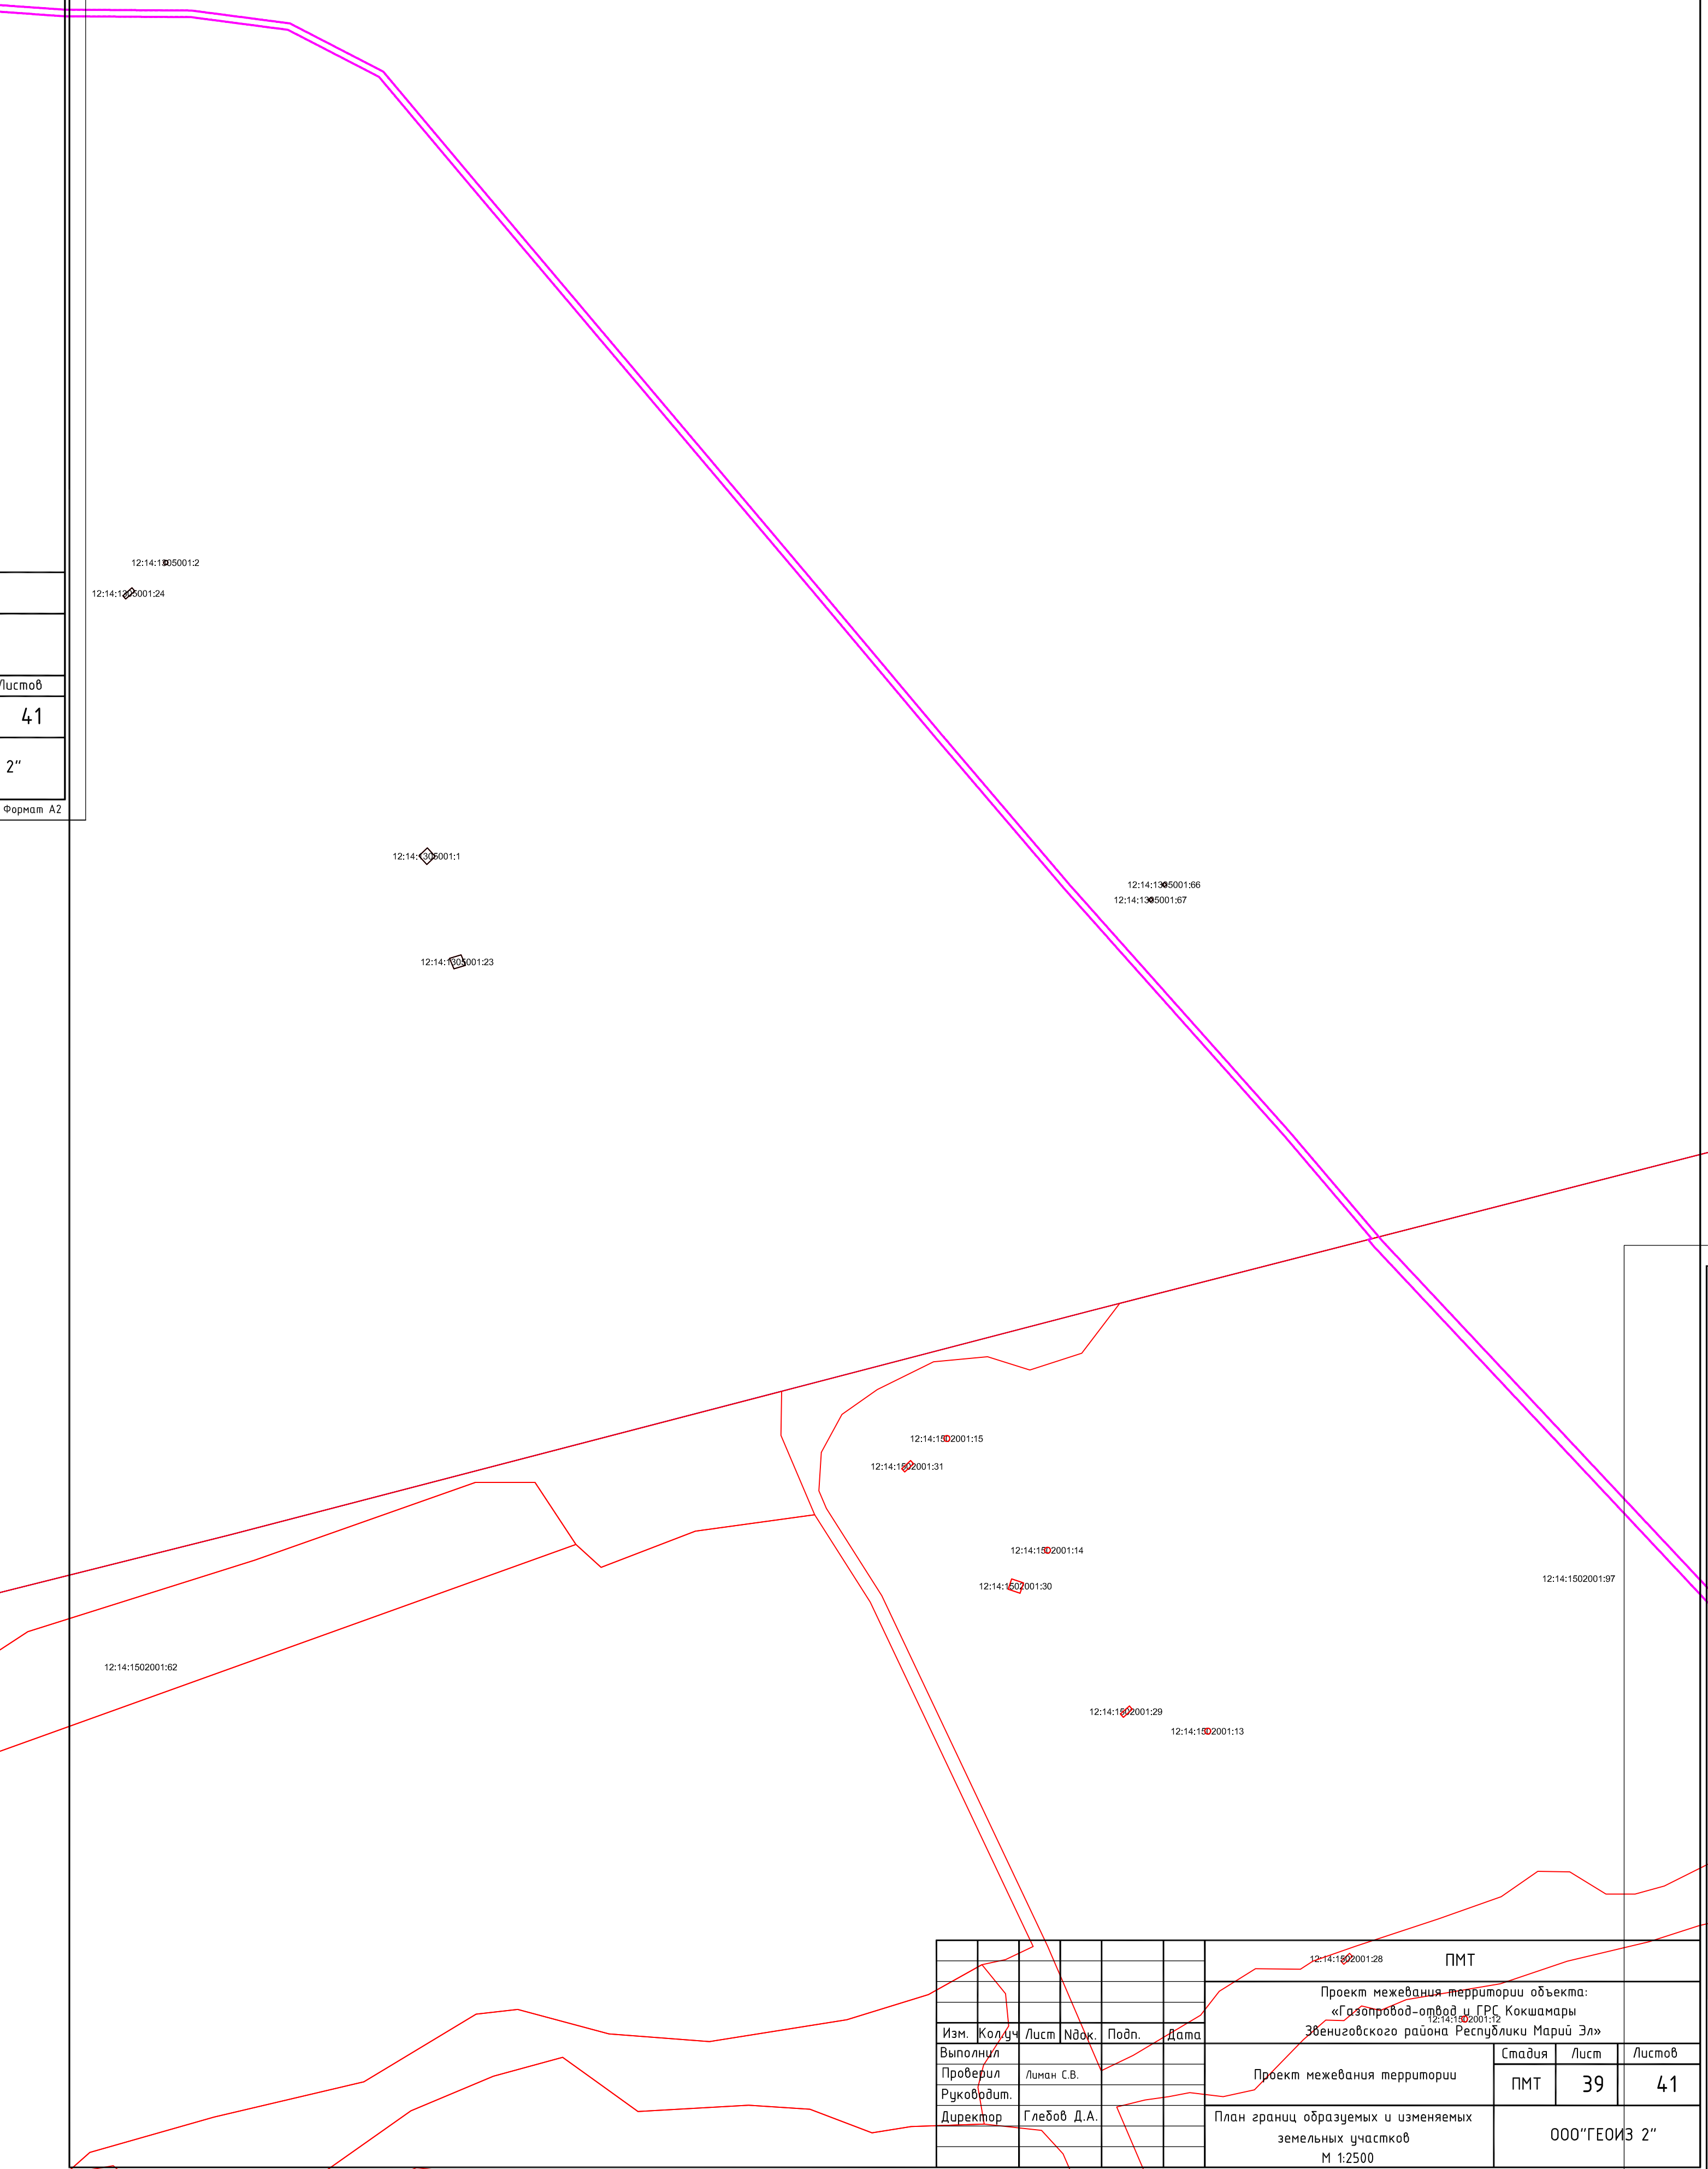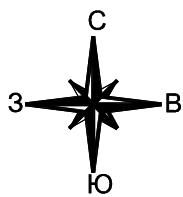

Листов
41
2"
Формат А2

							12:14:1502001:28	ПМТ			
							Проект межевания территории объекта: «Газопровод-отвод и ГРС Кокшамары Звениговского района Республики Марий Эл»				
Изм.	Кол.уч.	Лист	Ндк.	Подп.	Дата	Проект межевания территории	Стадия	Лист	Листов		
Выполнил							ПМТ	39	41		
Проверил	Лыман С.В.										
Руководит.											
Директор	Глебов Д.А.					План границ образуемых и изменяемых земельных участков М 1:2500		000"ГЕОИЗ 2"			

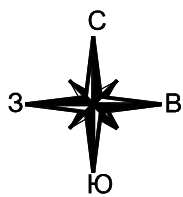

12:14:1502001:129

:3У1(33)

12:14:1502001:32

12:14:1502001:98

12:14:1502001:11

12:14:1502001:27

12:14:1502001:10

12:14:1502001:26

12:14:1502001:9

12:14:1502001:25

12:14:1502001:8

12:14:1502001:24

12:14:1502001:99

:3У1(34)

12:14:1502001:33


12:14:1502001:100

12:14:1502001:34
12:14:1502001:36

:3У1(35)

:3У1(35)

						ПМТ			
						Проект межевания территории объекта: «Газопровод-отвод и ГРС Кокшамары Звениговского района Республики Марий Эл»			
Изм.	Кол.уч.	Лист	№ док.	Подп.	Дата	Проект межевания территории	Стадия	Лист	Листов
Выполнил							ПМТ	40	41
Проверил	Лыман С.В.								
Руководит.									
Директор	Глебов Д.А.					План границ образуемых и изменяемых земельных участков М 1:2500	000"ГЕОИЗ 2"		

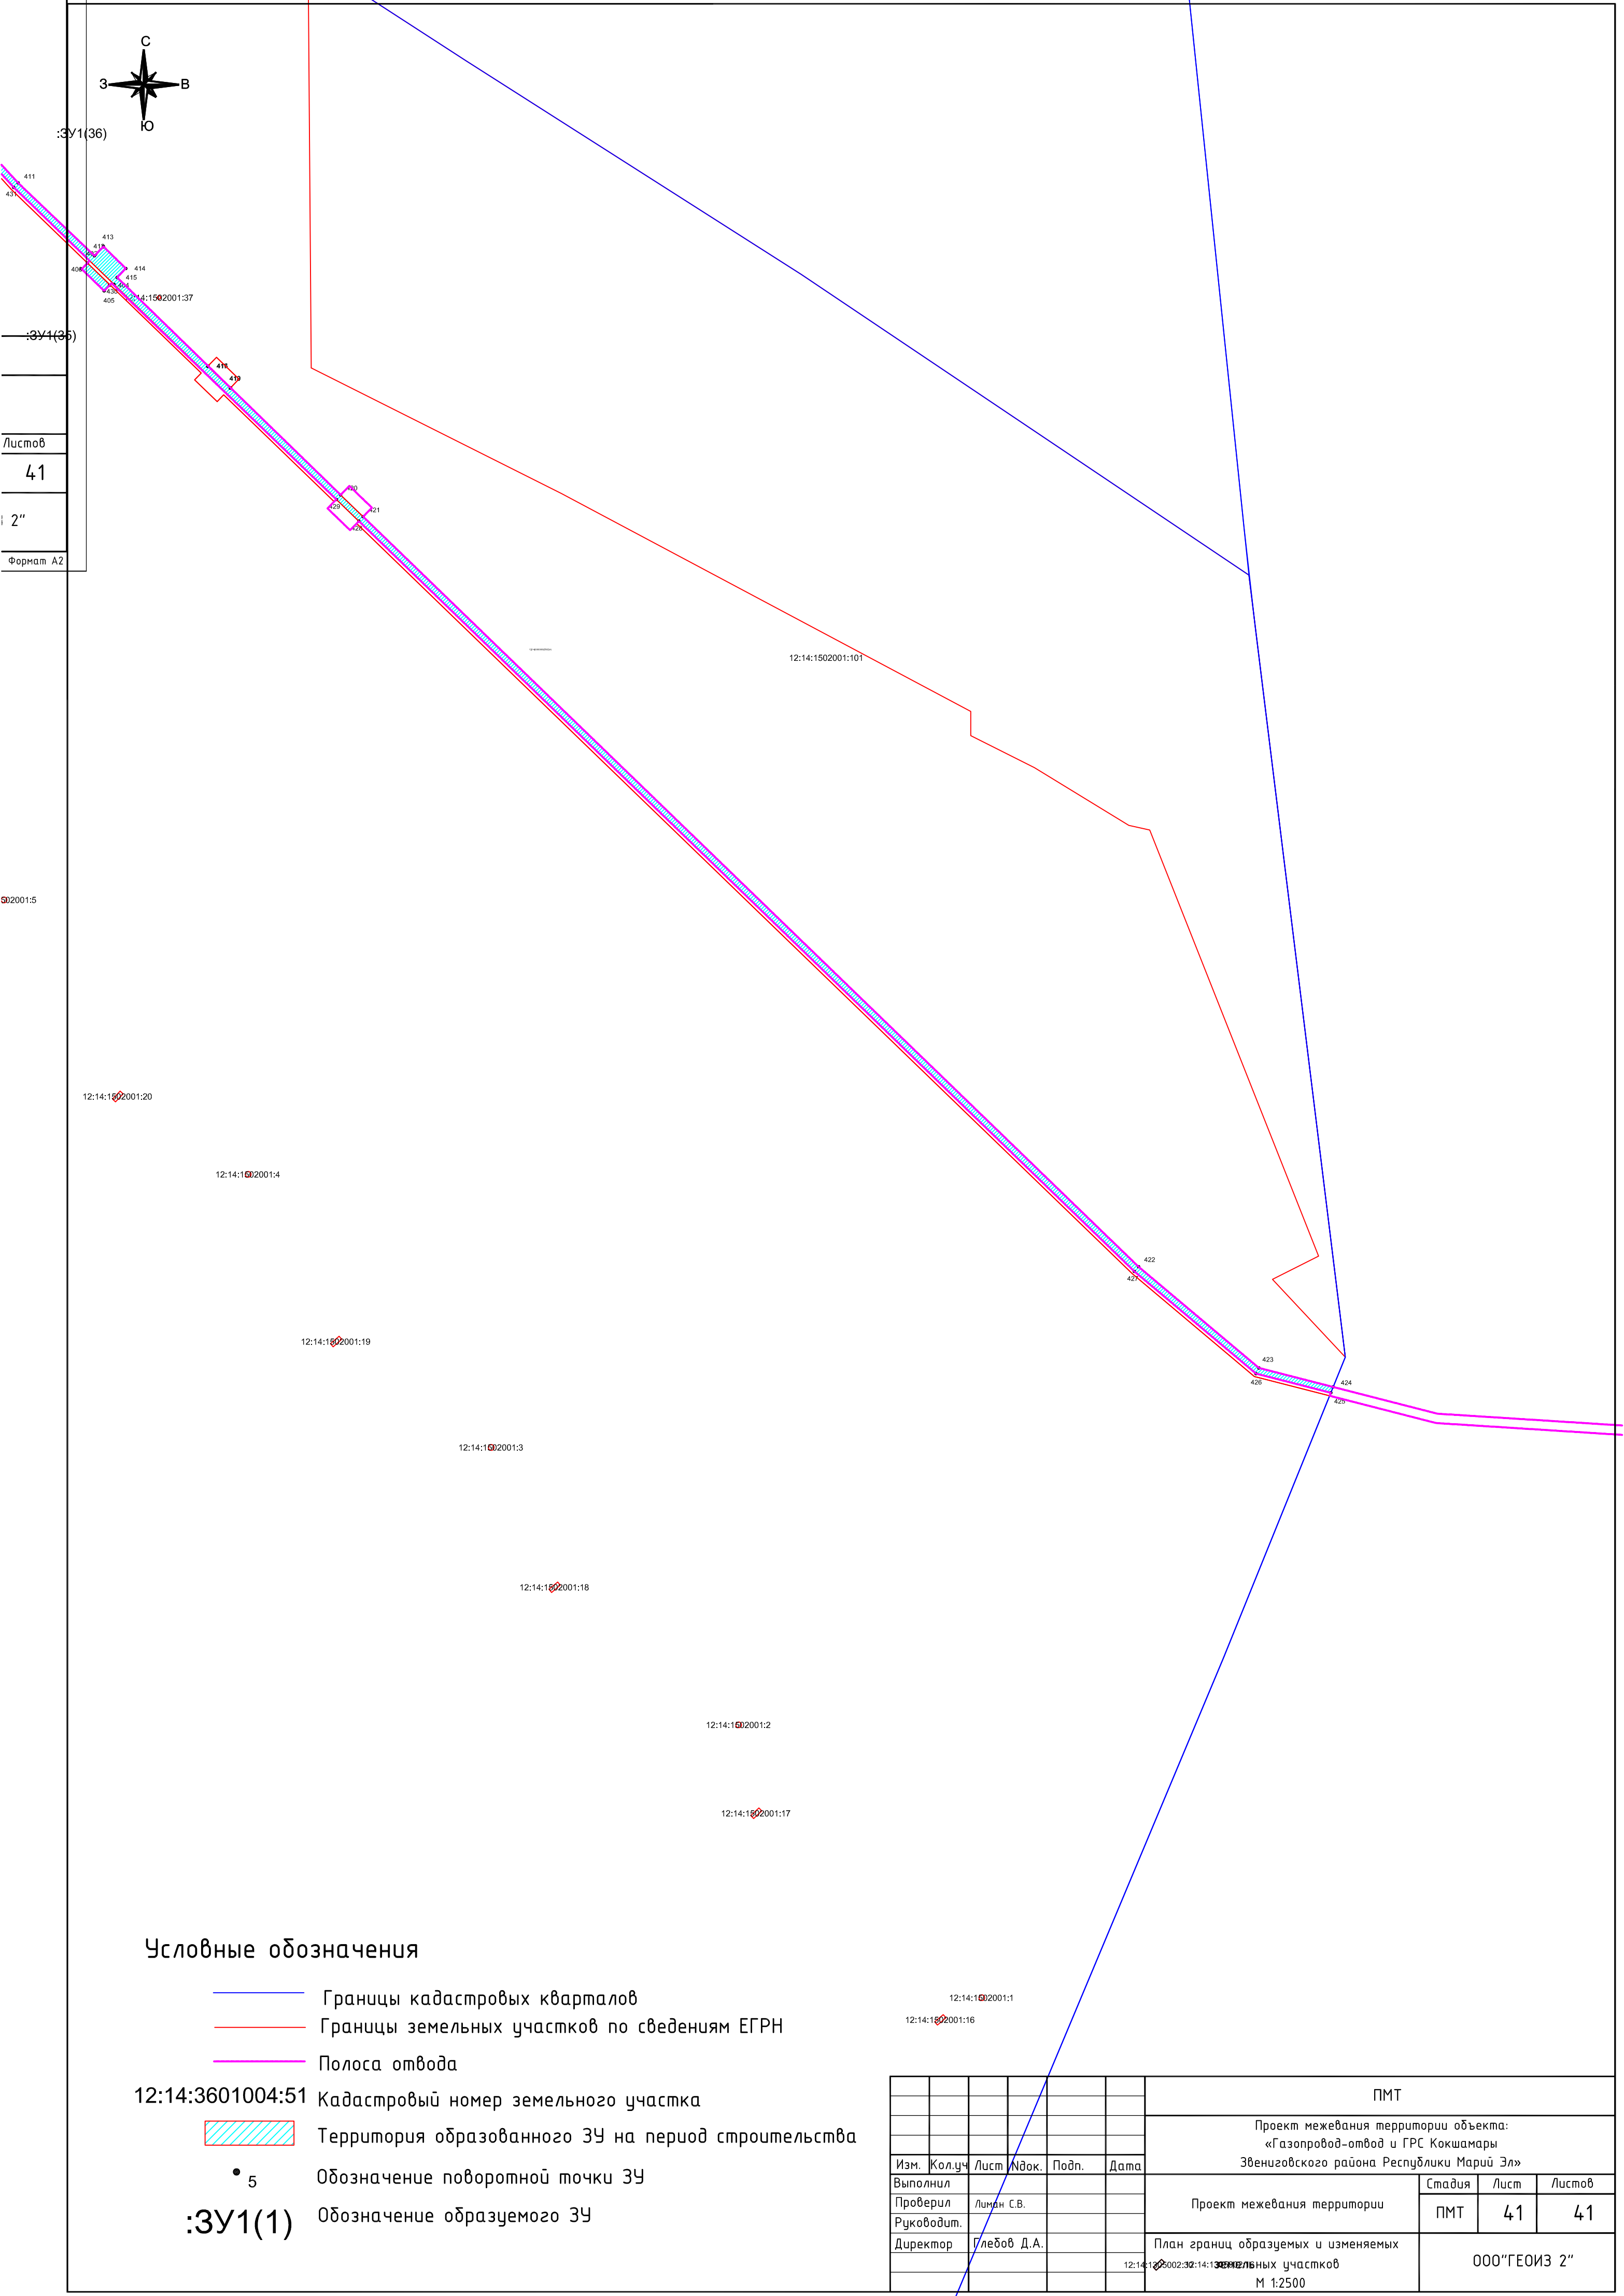

Условные обозначения

- Границы кадастровых кварталов
- Границы земельных участков по сведениям ЕГРН
- Полоса отвода

12:14:3601004:51 Кадастровый номер земельного участка

Территория образованного ЗУ на период строительства

Обозначение поворотной точки ЗУ

Обозначение образуемого ЗУ

							ПМТ			
							Проект межевания территории объекта: «Газопровод-отвод и ГРС Кокшамары Звениговского района Республики Марий Эл»			
Изм.	Кол.уч.	Лист	Индок.	Подп.	Дата		Проект межевания территории	Стадия	Лист	Листов
Выполнил								ПМТ	41	41
Проверил	Лыман С.В.									
Руководит.										
Директор	Глебов Д.А.						План границ образуемых и изменяемых земельных участков		000"ГЕОИЗ 2"	
							М 1:2500			