

Сведения о границах публичного сервитута


Обозначение земельного участка :ВЗУ1		
Площадь земельного участка 705 кв. м.		
Система координат МСК-12		
Обозначение характерных точек границ	Координаты, м	
	X	Y
1	2	3
1	308713.23	1266581.98
2	308705.91	1266596.50
3	308696.28	1266648.48
4	308690.44	1266681.40
5	308686.67	1266702.02
6	308682.82	1266722.68
7	308677.89	1266749.85
8	308672.16	1266781.56
9	308673.36	1266781.54
10	308673.80	1266796.82
11	308676.53	1266827.49
12	308677.14	1266838.66
13	308676.51	1266845.85
14	308674.98	1266851.05
15	308672.47	1266856.19
16	308634.76	1266897.84
17	308634.67	1266903.66
18	308632.87	1266903.71
19	308633.09	1266896.77
20	308670.79	1266855.07
21	308673.18	1266850.35
22	308674.61	1266845.49
23	308675.14	1266838.63
24	308674.53	1266827.63
25	308671.80	1266796.93
26	308671.45	1266784.87
27	308670.02	1266784.86
28	308669.95	1266782.55
29	308675.92	1266749.49
30	308680.86	1266722.29
31	308681.18	1266720.84
32	308681.81	1266717.40
33	308684.70	1266701.66
34	308687.52	1266685.90
35	308687.79	1266684.41
36	308688.47	1266681.03
37	308692.14	1266660.37
38	308694.31	1266648.12
39	308704.00	1266595.86
40	308709.51	1266584.92
41	308705.59	1266584.48
42	308708.14	1266579.42
1	308713.23	1266581.98

Обозначение земельного участка :B3Y1

Площадь земельного участка 705 кв. м.

Система координат МСК-12

Схема расположения земельных участков на кадастровом плане территории

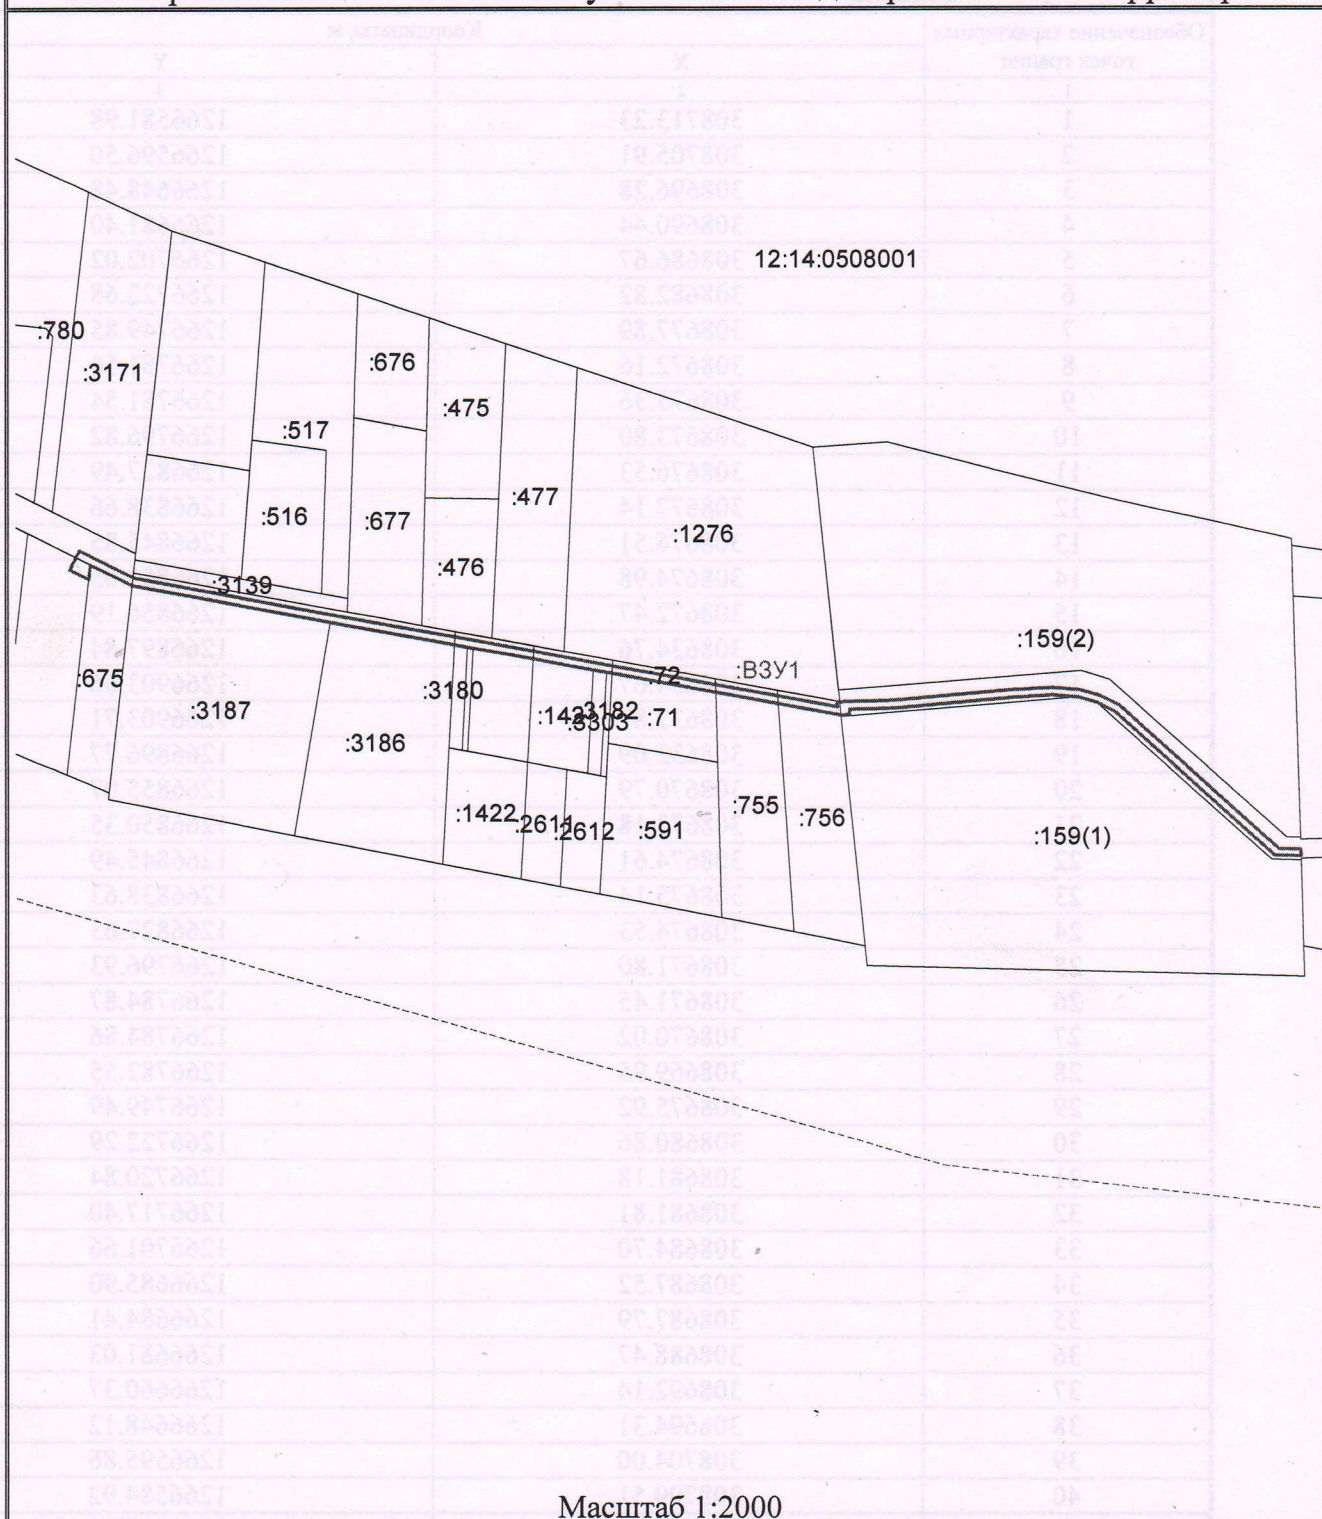

Масштаб 1:2000

Условные обозначения

-----	граница кадастрового квартала
_____	существующая часть границы, имеющиеся в ГКН сведения о которой достаточны для определения ее местоположения
_____	вновь образованная часть границы, сведения о которой достаточны для определения ее местоположения
:71	кадастровый номер земельного участка
12:14:0508001	кадастровый номер квартала
:B3Y1	обозначение земельного участка, предполагаемого к резервированию для временного пользования