


**Благоустройство дворовой территории по адресу: Республика Марий Эл, г. Звенигово,  
ул. Бутякова 92А, 94, 96  
М 1:1000**



**Ситуационный план**

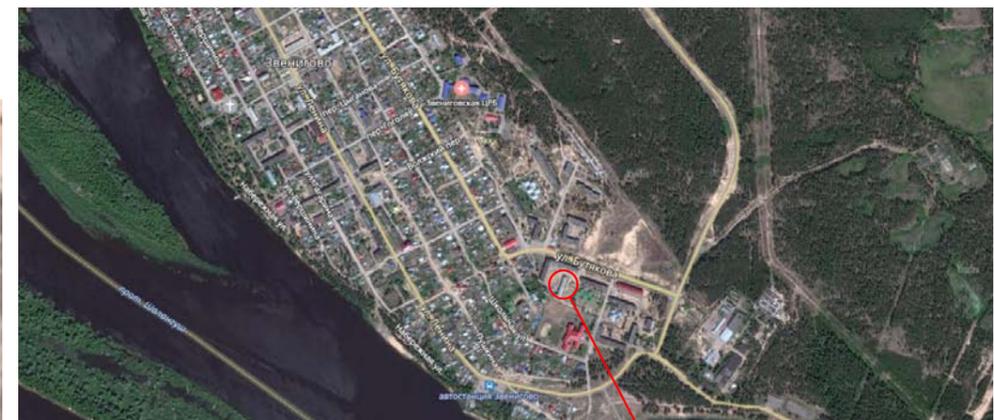

Место застройки

**Основные объемы работ по благоустройству дворовой территории по ул.Бутякова 92А**

№ п/п	Наименование	Ед. изм	Кол-во
1	Скамейки и урны	шт.	17 (10+7)

**Условные обозначения**

- Скамья
- Урна
- Асфальтированные проезды (восстановление)

**Основные объемы работ по благоустройству дворовой территории по ул.Бутякова 94**

№ п/п	Наименование	Ед. изм	Кол-во
1	Асфальтобетонное покрытие	м <sup>2</sup>	675,5
2	Наружное освещение	шт.	3
3	Светильники	шт	6

**Основные объемы работ по благоустройству дворовой территории по ул.Бутякова 96**

№ п/п	Наименование	Ед. изм	Кол-во
1	Асфальтобетонное покрытие	м <sup>2</sup>	420,0
2	Бортовые камни	м	178,5
3	Скамейки и урны	шт.	12 (6+6)

1-00-19-ПЗУ					
Благоустройство дворовой территории по адресу: Республика Марий Эл, г. Звенигово, ул. Бутякова, д. 92А, 94, 96					
Изм.	Кол.уч	Лист	№Док.	Подп.	Дата
Разработал	Бочарова			<i>Бочарова</i>	
Проверил	Канашин			<i>Канашин</i>	
ГИП	Канашин			<i>Канашин</i>	
Н.контр.	Волкова			<i>Волкова</i>	
Схема планировочной организации земельного участка М 1:500					Стадия    Лист    Листов П            1