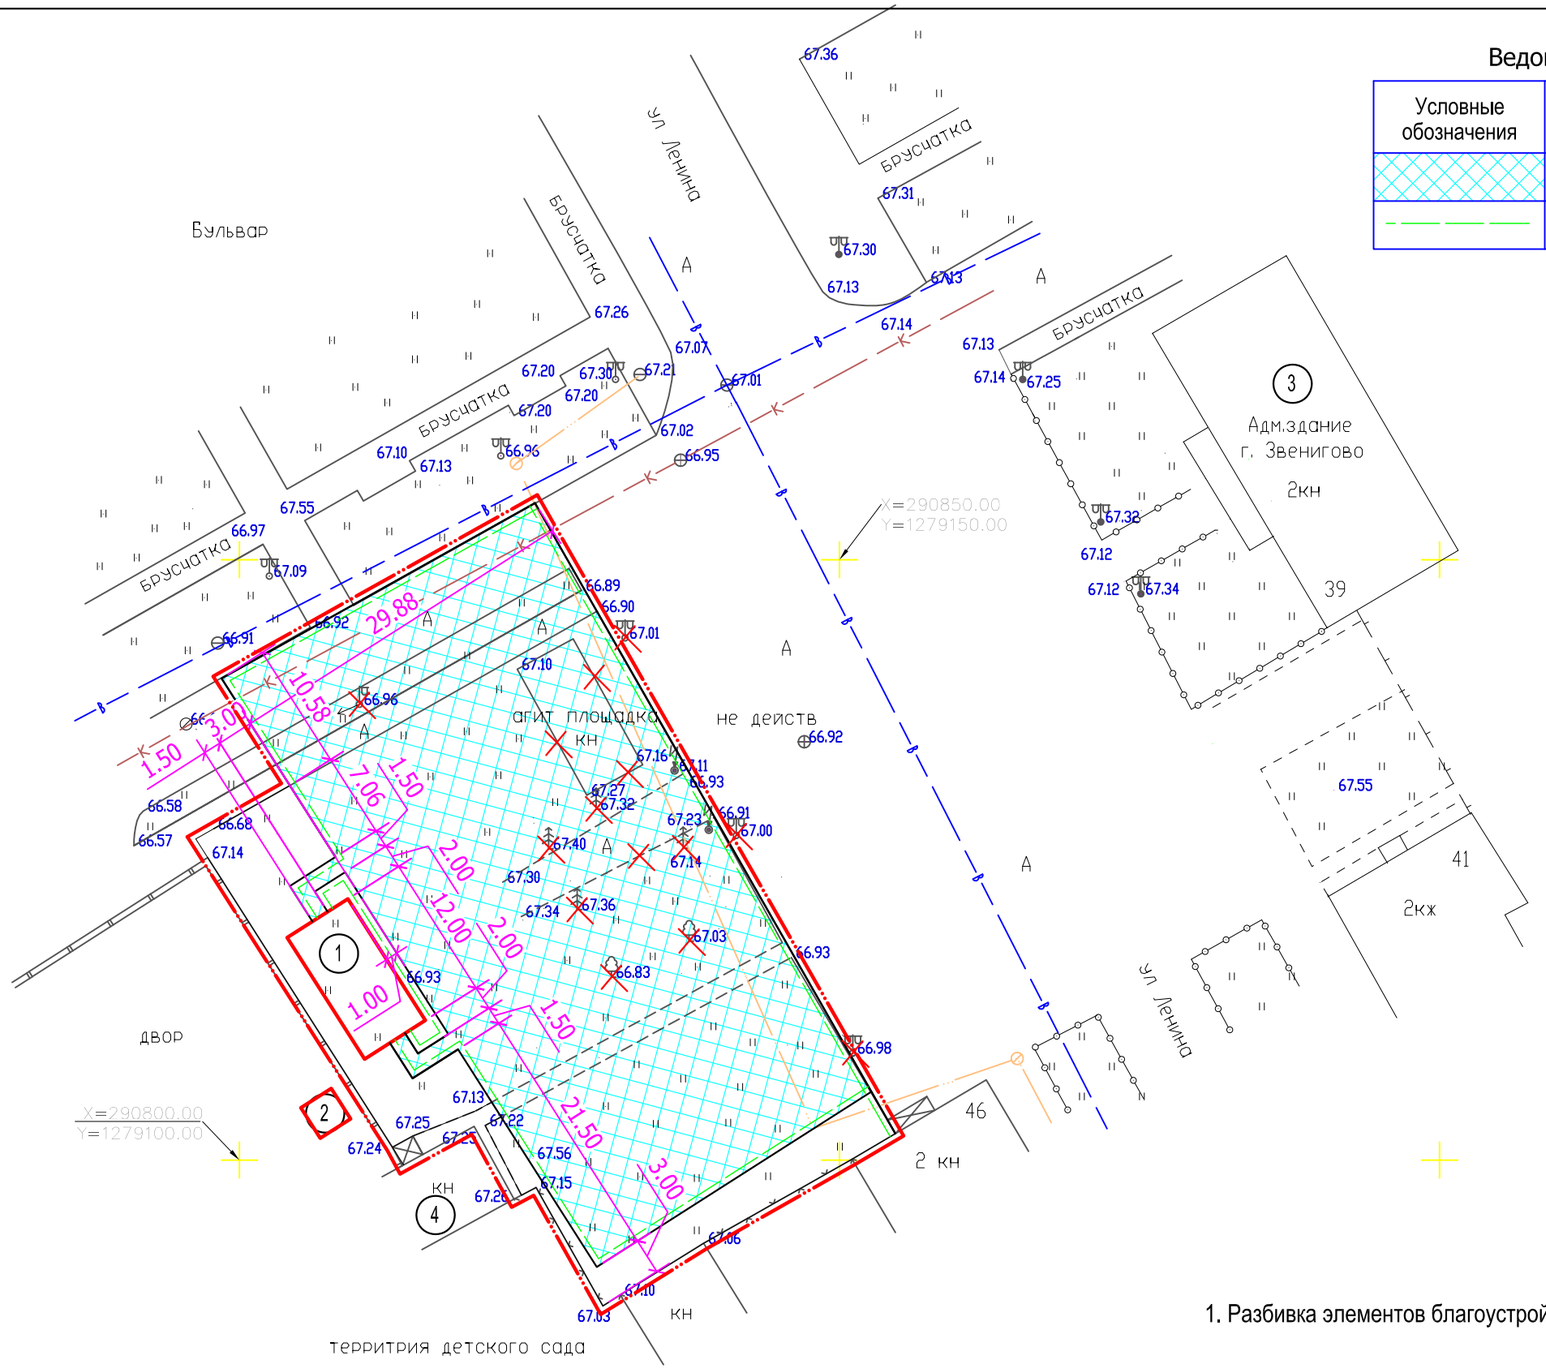

Ведомость объемов работ по устройству дорожных покрытий

Условные обозначения	Наименование работ	Ед. изм.	Кол-во
	Тротуары и площадки из асфальтобетона	м2	1654.0
	-бордюр из бортовых камней БР100.20.8	пм	200.0

Конструкции дорожных покрытий

Тротуары и площадки из асф/бетона

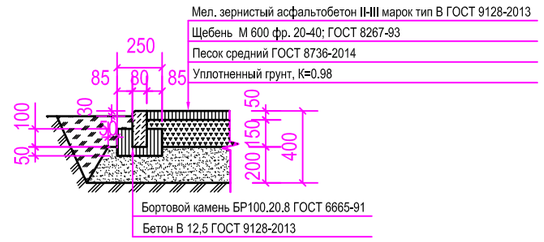

УСЛОВНЫЕ ОБОЗНАЧЕНИЯ

- проектируемая сцена
- существующие здания
- граница благоустройства
- демонтируемые сооружений
- демонтируемые опоры освещения
- сносимые деревья

1. Разбивка элементов благоустройства производится от проектируемой сцены.

ВЕДОМОСТЬ ЗДАНИЙ И СООРУЖЕНИЙ

Поз. по ГП	Наименование	Этаж-ность	N тип. проекта	Площадь застр. м2	Строит. объем м3
1	Сцена	-	индив.	72.0	-
2	Колодец водоприемный				
3	Здание администрации		существующее		
4	Нежилое здание		существующее		

Изм.	Кол.	Лист	№Док.	Подп.	Дата	
						ПЗУ
						Бульвар г.Звенигово
ГИП		Фридгант				Схема планировочной организации земельного участка
						Стадия: РП; Лист: 5; Листов:
Проверил						Разбивочный план благоустройства. План дорожных покрытий. М 1:500
Разработал		Ганиева				
Н.контр.						