


КАДАСТРОВЫЙ ПЛАН ЗЕМЕЛЬНОГО УЧАСТКА (выписка из государственного земельного кадастра)

В.2

1 Кадастровый номер 12:14:68 01 001:0209

2 Лист № 2

3 План (чертеж, схема) границ земельного участка

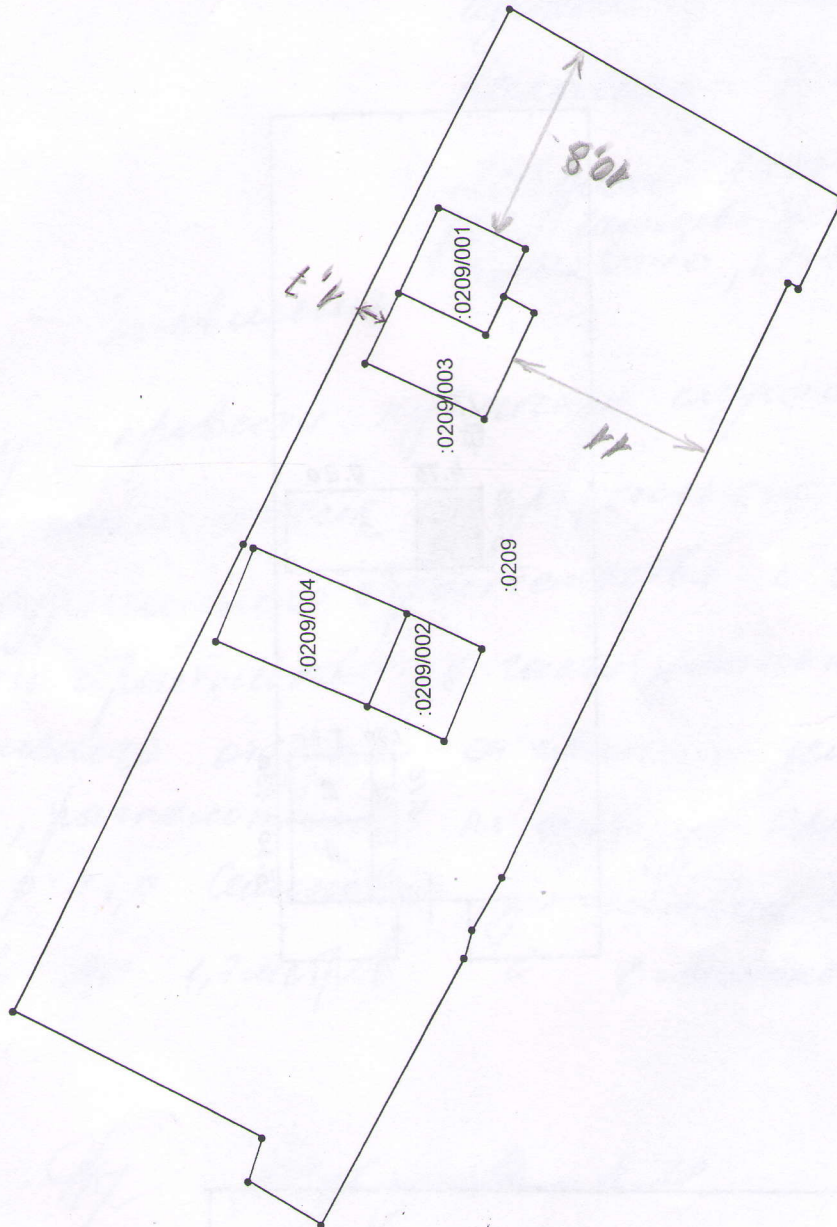

4 Масштаб 1:428

Ведущий специалист-эксперт территориального отдела №1 Управления Роснедвижимости по РМЭ

Должность

М.П.

/Николаева В.Г./

Фамилия И.О.

подпись

40

