


Чертеж межевания территории

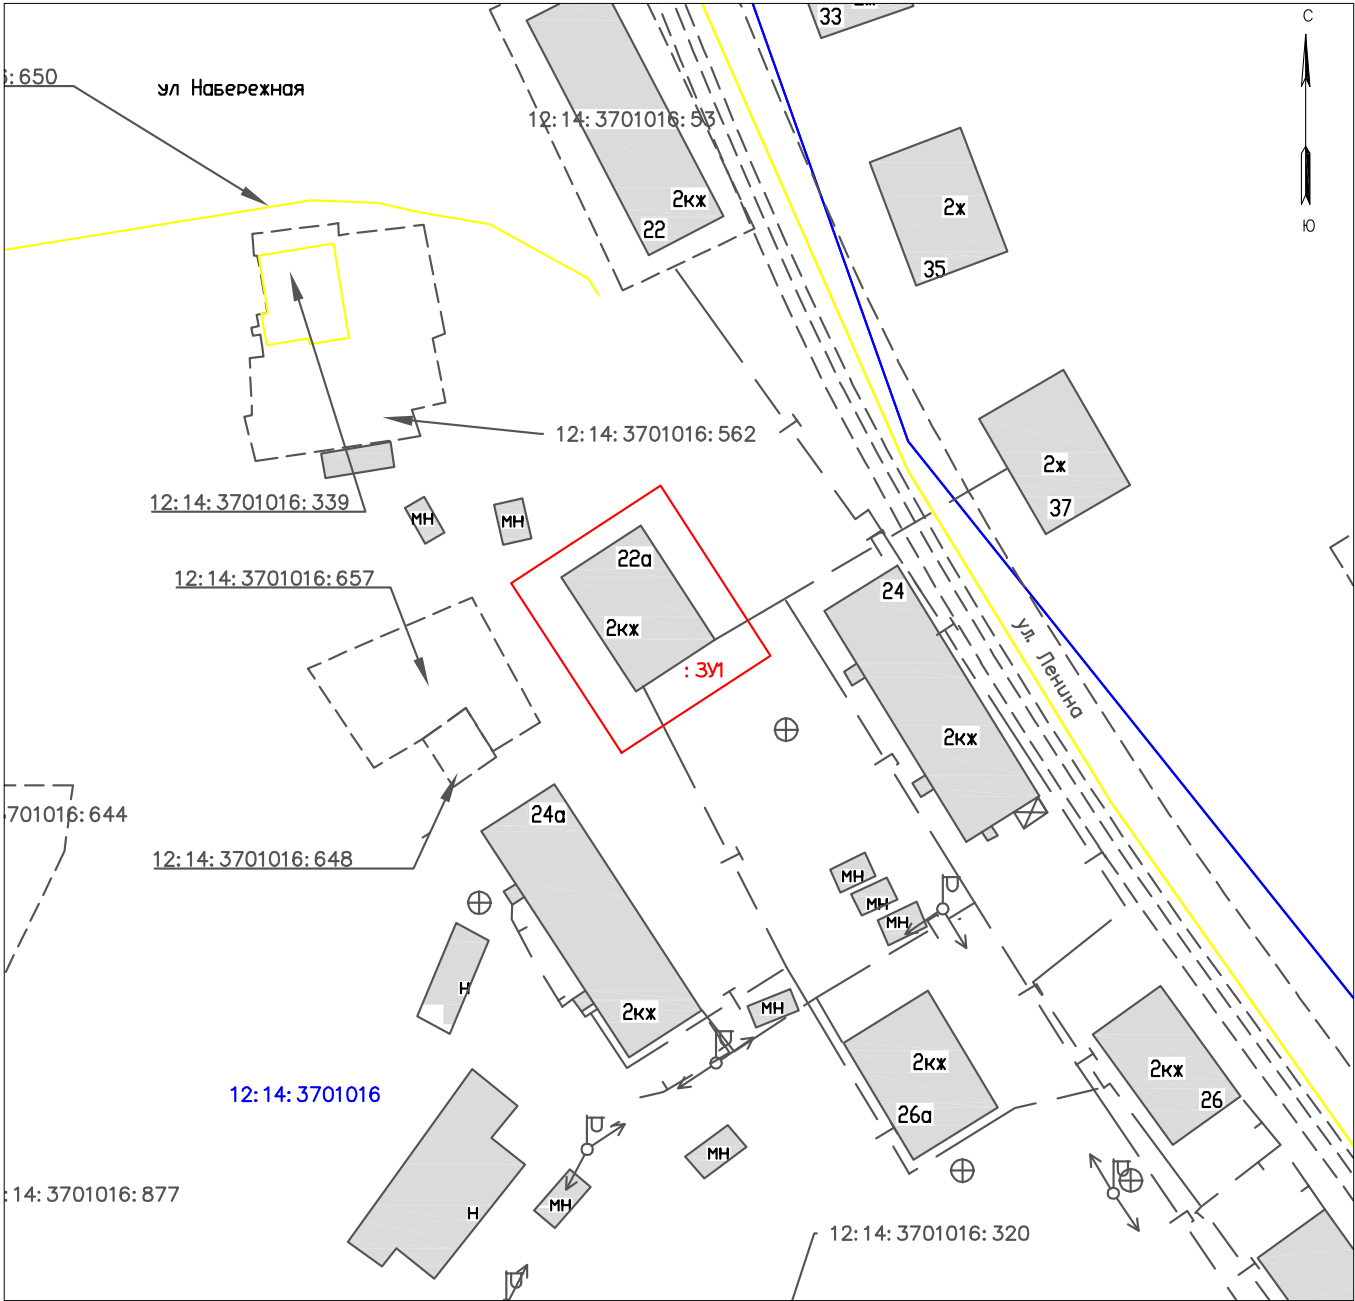

Условные обозначения

- Граница образуемого земельного участка
- Граница существующего земельного участка имеющие сведения в ГКН
- Граница кадастрового квартала
- Граница Здания, сооружения, объекта незавершенного строительства имеющие сведения в ГКН
- Надпись кадастрового номера существующего земельного участка
- Обозначение кадастрового квартала
- Обозначение образуемого земельного участка
- Существующие объекты недвижимости

						Проект межевания территории многоквартирного жилого дома Республика Марий Эл, Звениговский район, пгт. Красногорский, ул. Ленина, д.22а			
Изм.	Кол. уч.	Лист	№ док.	Подп.	Дата		Стадия	Лист	Листов
Должность	Ф.И.О						П	1	
Директор	Дмитриев Б.И						ООО "Геоинформ"		
Кад. инженер	Дмитриев Д.Б								
						Чертеж межевания территории, М1:1000			