



Ситуационная схема

Координаты образуемого участка		
Наименование (номер) характерной точки	Координаты характерных точек МСК-12	
	X	Y
1	310405,12	1298694,47
2	310418,05	1298714,26
3	310395,51	1298728,81
4	310382,67	1298709,11
1	310405,12	1298694,47

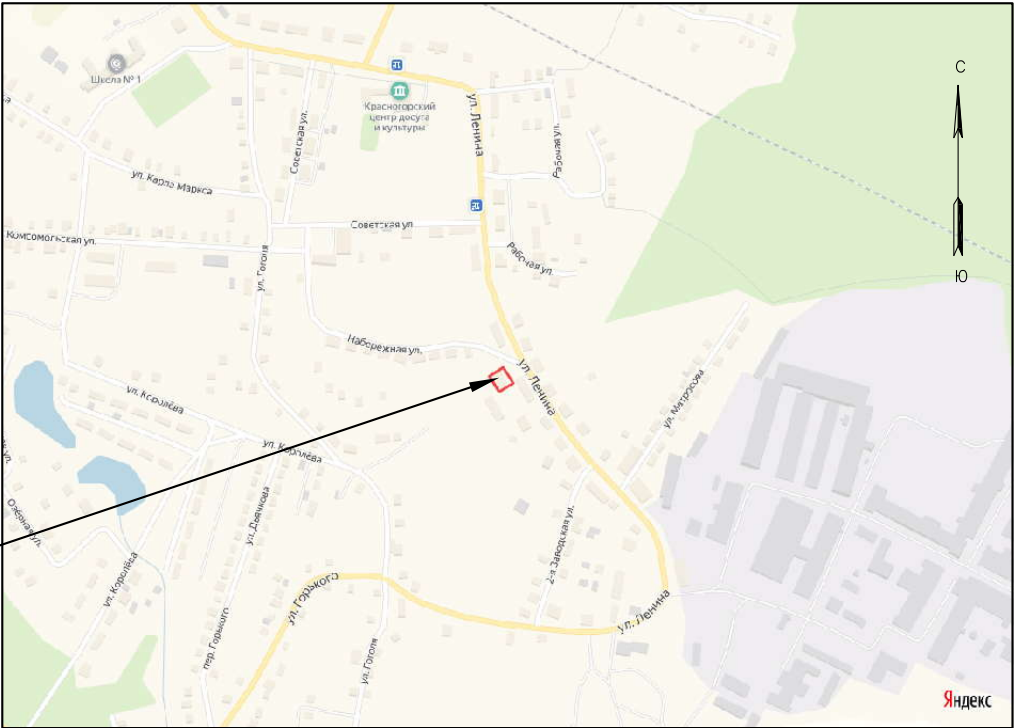

образуемый земельный участок

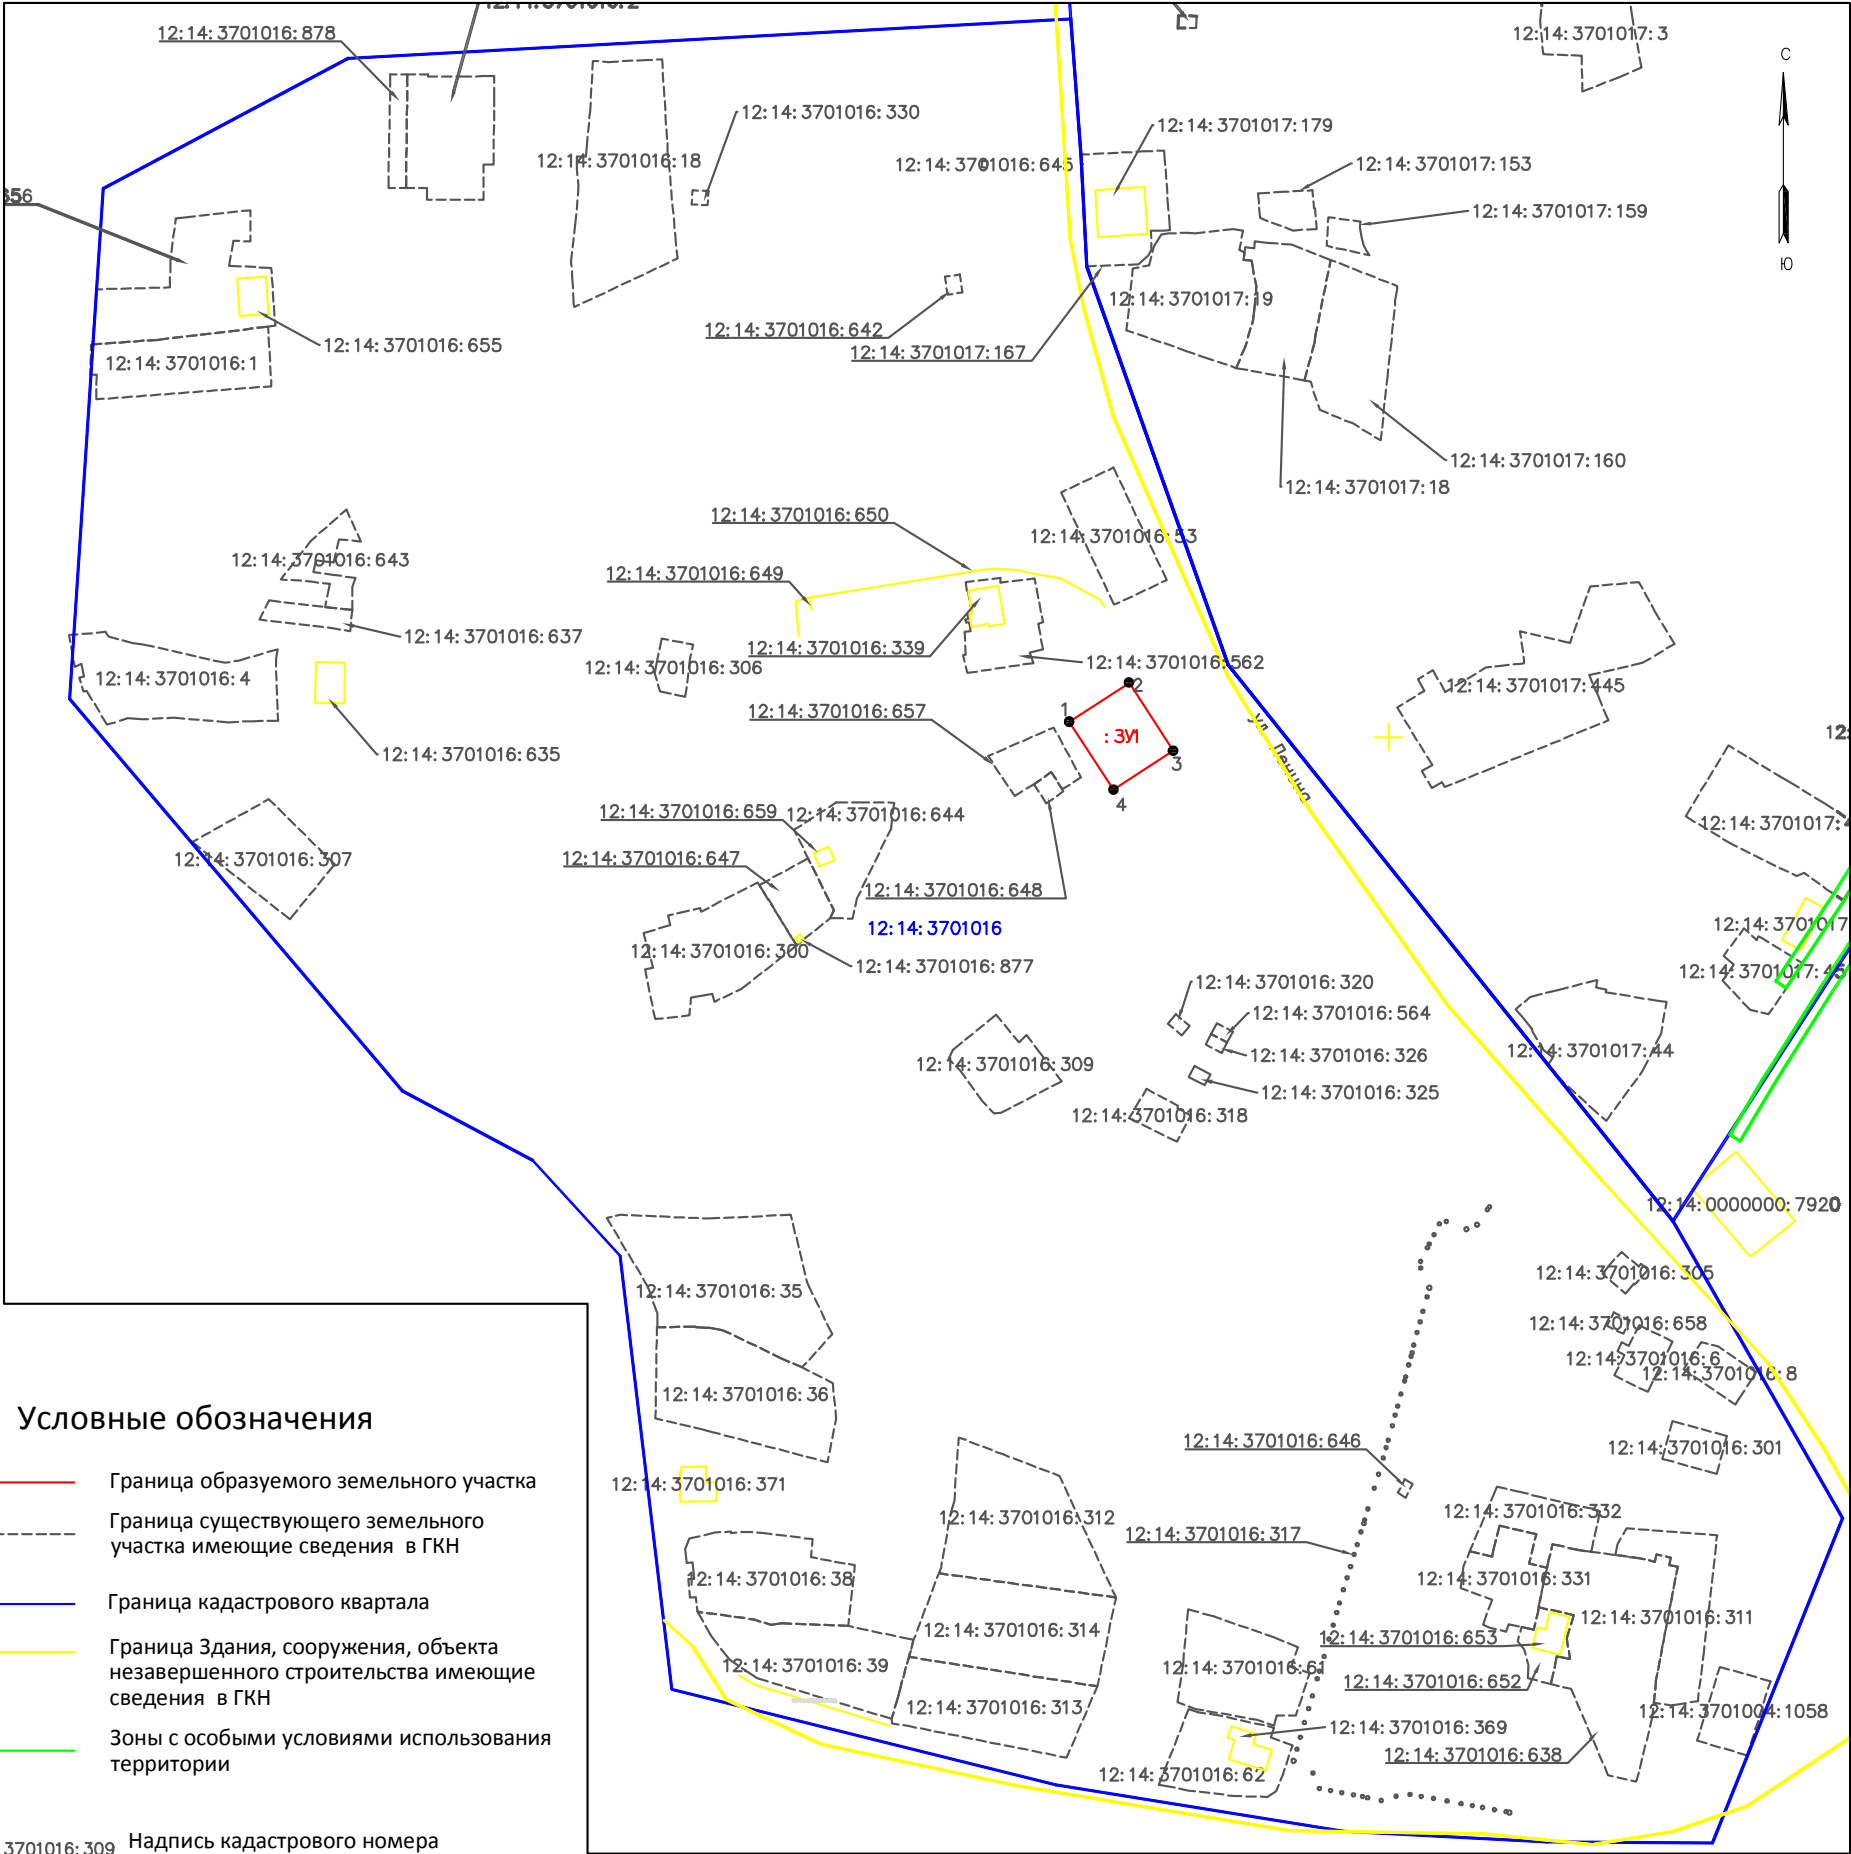

Условные обозначения

- Граница образуемого земельного участка
- Граница существующего земельного участка имеющие сведения в ГКН
- Граница кадастрового квартала
- Граница Здания, сооружения, объекта незавершенного строительства имеющие сведения в ГКН
- Зоны с особыми условиями использования территории

12:14:3701016:309 Надпись кадастрового номера существующего земельного участка

12:14:3701016 Обозначение кадастрового квартала

1 Обозначение характерных точек границ образуемого земельного участка

:3У1 Обозначение образуемого земельного участка

Изм.	Кол. уч.	Лист	№ док.	Подп.	Дата
Должность	Ф.И.О				
Директор	Дмитриев Б.И.				
Кад.инженер	Дмитриев Д.Б				

Проект межевания территории многоквартирного жилого дома Республика Марий Эл, Звениговский район, пгт. Красногорский, ул. Ленина, д.22а

Стадия	Лист	Листов
П	1	

Чертеж межевания территории, М1:2500

ООО "Геоинформ"