
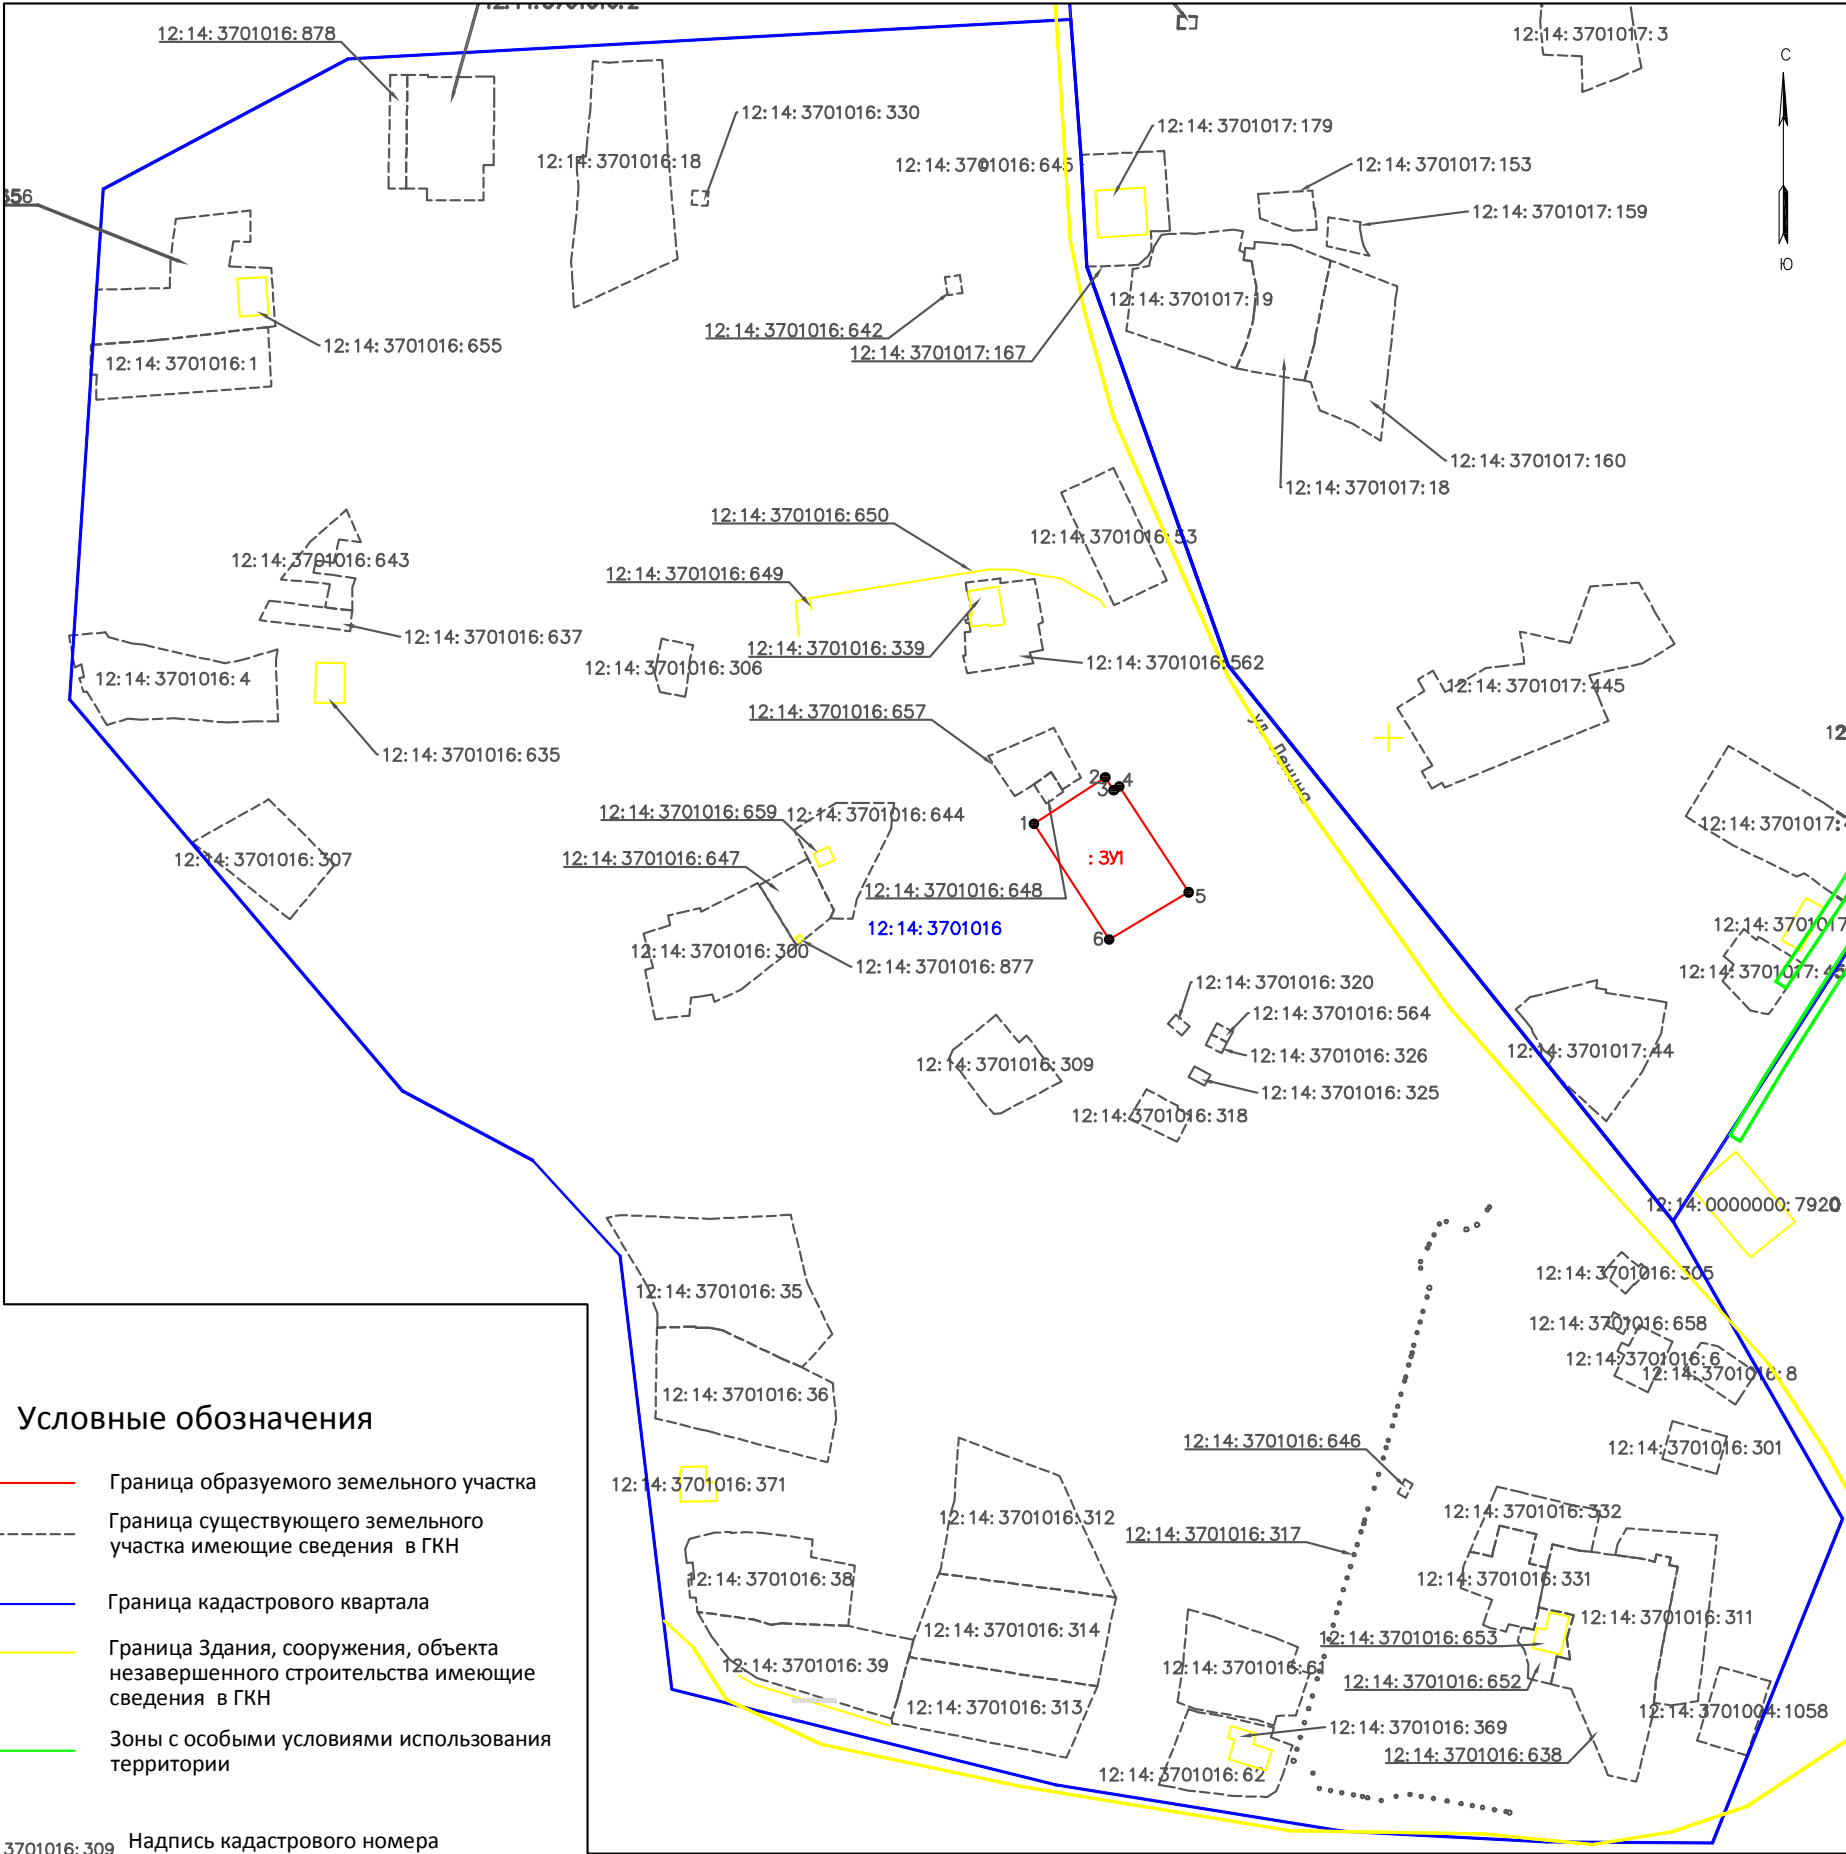


Ситуационная схема

Координаты образуемого участка		
Наименование (номер) характерной точки	Координаты характерных точек МСК-12	
	X	Y
1	310371,49	1298682,78
2	310386,85	1298706,37
3	310382,67	1298709,11
4	310383,90	1298711,02
5	310348,87	1298733,89
6	310333,27	1298707,67
1	310371,49	1298682,78

образуемый земельный участок

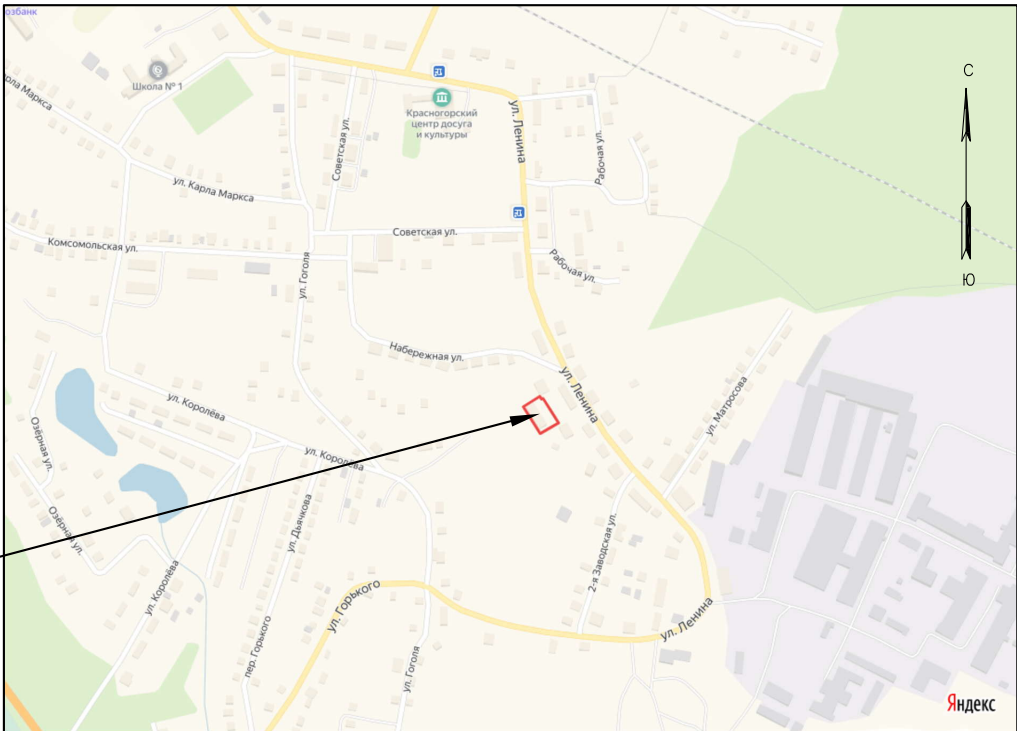

Условные обозначения

- Граница образуемого земельного участка
- Граница существующего земельного участка имеющие сведения в ГКН
- Граница кадастрового квартала
- Граница Здания, сооружения, объекта незавершенного строительства имеющие сведения в ГКН
- Зоны с особыми условиями использования территории

12:14:3701016:309 Надпись кадастрового номера существующего земельного участка

12:14:3701016 Обозначение кадастрового квартала
1 Обозначение характерных точек границ образуемого земельного участка

: 3У1 Обозначение образуемого земельного участка

Изм.	Кол. уч.	Лист	№ док.	Подп.	Дата
Должность	Ф.И.О				
Директор	Дмитриев Б.И.				
Кад.инженер	Дмитриев Д.Б.				

Проект межевания территории многоквартирного жилого дома Республика Марий Эл, Звениговский район, пгт. Красногорский, ул. Ленина, д.24а

Стадия	Лист	Листов
П	1	

Чертеж межевания территории, М1:2500

ООО "Геоинформ"