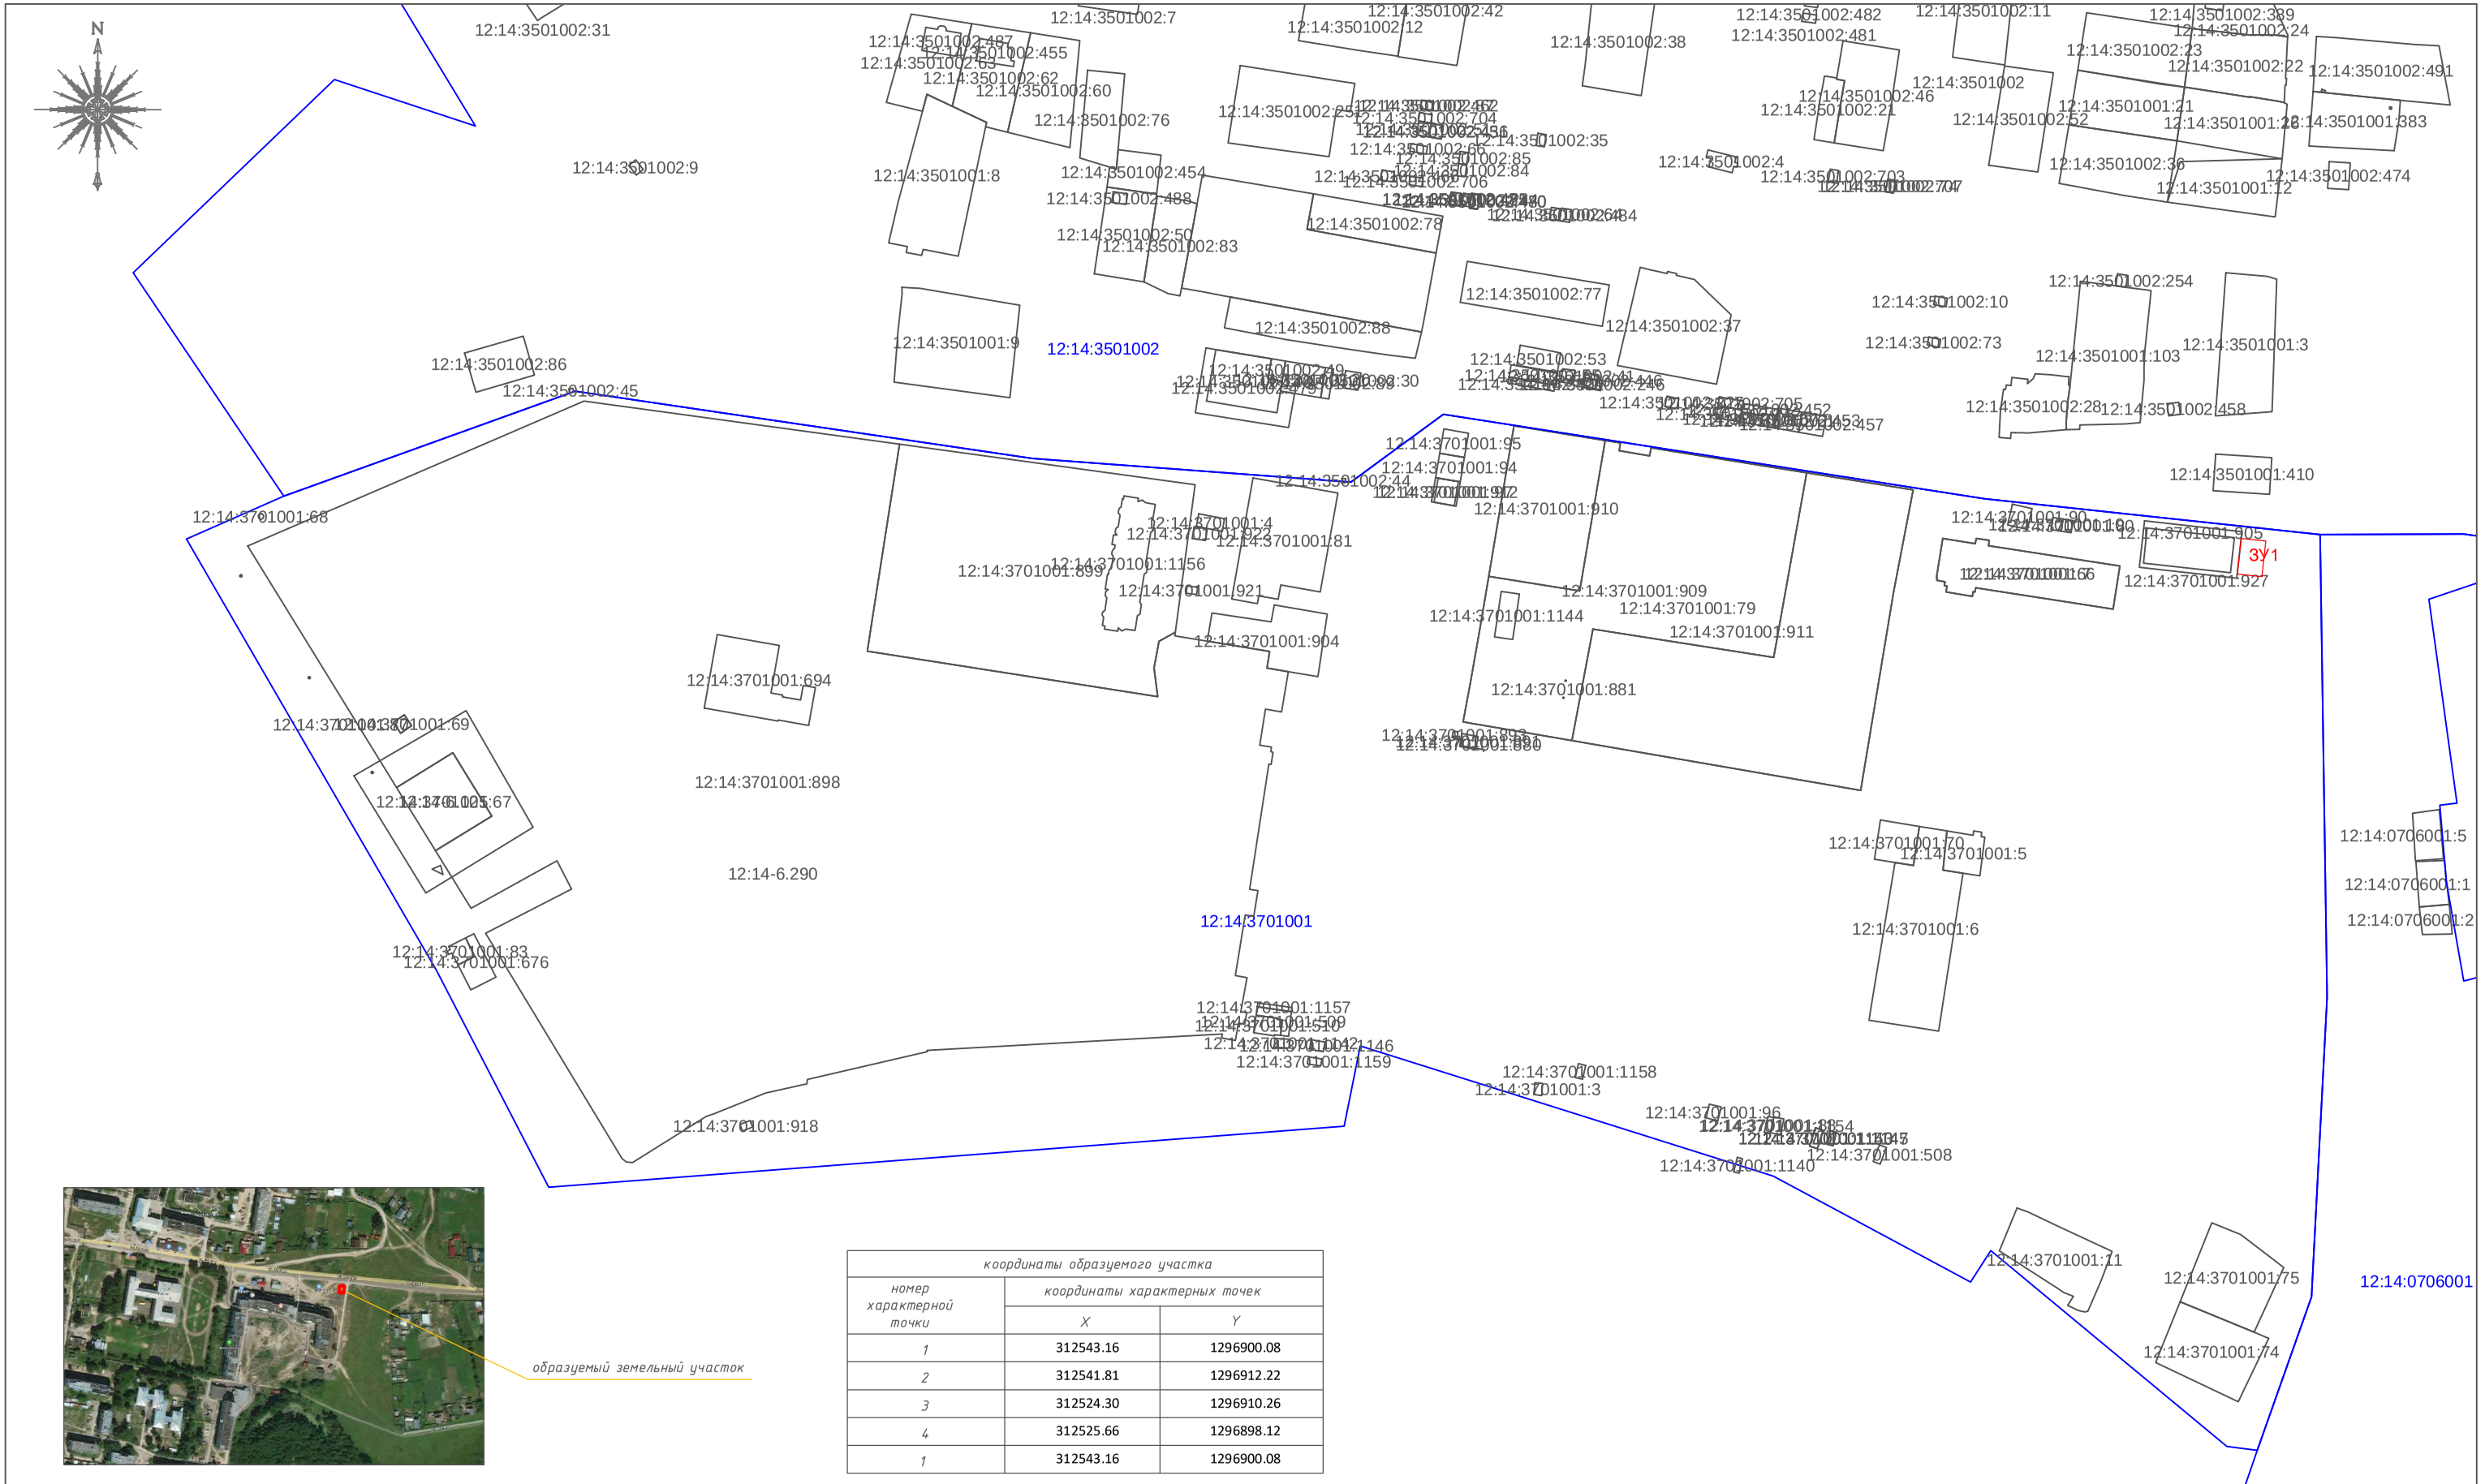

образуемый земельный участок

координаты образуемого участка		
номер характерной точки	координаты характерных точек	
	X	Y
1	312543.16	1296900.08
2	312541.81	1296912.22
3	312524.30	1296910.26
4	312525.66	1296898.12
1	312543.16	1296900.08

Условные обозначения:

- Граница образуемого земельного участка
- Граница существующего земельного участка имеющие сведения в ГКН
- Граница кадастрового квартала
- 12:14:3701011:3 — Обозначение кадастрового номера существующего земельного участка
- 12:14:3701011 — Обозначение кадастрового квартала
- ЗУ1 — Обозначение образуемого земельного участка

Изм.	Кол. уч	Лист	№ док.	Подп.	Дата			
Кад. инж		Савельев И.А.				Проект межевания территории М 1:3000	Стадия	Лист	Листов
Исполнит.		Савельев И.А.					ПМ	1	
Н.контр.							ИП Савельев И.А.		
Н. контр.									